



QF-H-005

Република Србија
РЕПУБЛИЧКИ ХИДРОМЕТЕОРОЛОШКИ ЗАВОД
Број: 404-194/14-5
Кнеза Вишеслава бр. 66
Београд
www.hidmet.gov.rs

КОНКУРСНА ДОКУМЕНТАЦИЈА

за јавну набавку у отвореном поступку:

ИЗРАДА ГЛАВНОГ ПРОЈЕКТА ЗА ИЗГРАДЊУ ОБЈЕКТА НА ГМС ЗЛАТИБОР

Редни број набавке: 34/14

Комисија за јавну набавку:

1. _____
2. _____
3. _____

Београд, децембар 2014. године



На основу чл. 32. и 61. Закона о јавним набавкама („Сл. Гласник РС“, бр. 124/2012, у даљем тексту: Закон), чл. 2. Правилника о обавезним елементима конкурсне документације у поступцима јавних набавки и начину доказивања испуњености услова („Сл. Гласник РС“, бр. 29/2013), Одлуке о покретању поступка јавне набавке број: 404-194/14-1 од 26.12.2014. године и Решења о образовању Комисије за јавну набавку број: 404-194/14-2 од 26.12.2014. године, припремљена је:

КОНКУРСНА ДОКУМЕНТАЦИЈА

за јавну набавку у отвореном поступку br.34/14:

Изrada главног пројекта за изградњу објекта на ГМС Златибор

Конкурсна документација садржи:

Поглавље	Назив поглавља	Страна
I	Општи подаци о јавној набавци	3
II	Подаци о предмету јавне набавке	4
III	Техничке спецификације	5
IV	Услови за учешће у поступку јавне набавке из чл. 75. и 76. Закона и упутство како се доказује испуњеност тих услова	6
V	Упутство понуђачима како да сачине понуду	10
VI	Образац понуде	20
VII	Модел уговора	24
VIII	Образац структуре цене	27
IX	Образац трошкова припреме понуде	28
X	Образац изјаве о независној понуди	29
XI	Образац изјаве о поштовању обавеза из члана 75. став 2. Закона	30
XII	Изјава о кадровском капацитету	31
XIII	Прилог 1	32
XIV	Прилог 2	33

Укупно страна конкурсне документације: 50



I ОПШТИ ПОДАЦИ О ЈАВНОЈ НАБАВЦИ

1. Подаци о Наручиоцу:

Назив Наручиоца: Република Србија
Републички хидрометеоролошки завод
Ул. Кнеза Вишеслава бр. 66
11030 Београд
ПИБ: 102217008
Матични број: 07003706
Интернет страница Наручиоца: www.hidmet.gov.rs

2. Врста поступка јавне набавке:

Предметна јавна набавка је јавна набавка која се спроводи у отвореном поступку у складу са Законом и подзаконским актима којима се уређују јавне набавке.

3. Предмет јавне набавке:

Предмет јавне набавке је – Израда главног пројекта за изградњу објекта на ГМС Златибор.
Ознака из општег речника: 71242000 – израда пројеката и нацрта, процена трошкова.

4. Циљ поступка:

Поступак јавне набавке се спроводи ради закључења уговора о јавној набавци.

5. Време и место отварања понуда:

Јавно отварање понуда одржаће се 02.02.2015. године у 12,30 часова, у малој сали Републичког хидрометеоролошког завода, ул. Кнеза Вишеслава бр. 66, 11030 Београд.

6. Рок у којем ће наручилац донети одлуку о додели уговора:

Одлуку о додели уговора, наручилац ће донети у року од 25 дана од дана јавног отварања понуда.

7. Контакт:

Лице за контакт: Срђан Бојковић
Контакт телефон: 011/3050-833
E-mail адреса: nabavka@hidmet.gov.rs



II ПОДАЦИ О ПРЕДМЕТУ ЈАВНЕ НАБАВКЕ

1. Опис предмета набавке, назив и ознака из општег речника набавки

Опис предмета набавке: Предмет јавне набавке број 34/14 је – Израда пројекта проширења мреже станица подземних вода.

Ознака из општег речника набавке: 71242000 - Израда главног пројекта за изградњу објекта на ГМС Златибор.



III ТЕХНИЧКЕ СПЕЦИФИКАЦИЈЕ

Постојећи објекат на ГМС Златибор је дотрајао, склон рушењу и урушавању и као такав не обезбеђује услове за нормалан и безбедан рад запослених на ГМС Златибор. Од Општине Чајетина је добијено решење број: 353-84/12-03 од 20.03.2013. године о локацијској дозволи за изградњу објекта на ГМС Златибор (Прилог 2). Главни пројекат објекта на ГМС Златибор треба у потпуности да се ослони на услове из локацијске дозволе број: 353-84/12-03 од 20.03.2013. године општине Чајетина. Поред тога, опредељење РХМЗ-а као инвеститора је да се објекат метеоролошке станице Златибор изведе као објекат монтажног типа, са следећим просторијама: радно-оперативна просторија, чајна кухиња, остава-барометарска просторија, канцеларија бр.1, канцеларија бр.2, и купатило, укупне нето површине објекта од 50 до 70 . Термоизолација монтажног објекта треба да буде појачана због планинске локације на којој ће бити монтирана. Услед косог терена предвидети укопавање и изградњу подрумско-магацинског дела на чијој ће плочи бити монтиран монтажни објекат.



IV УСЛОВИ ЗА УЧЕШЋЕ У ПОСТУПКУ ЈАВНЕ НАБАВКЕ ИЗ ЧЛАНА 75. И 76. ЗАКОНА И УПУТСТВО КАКО СЕ ДОКАЗУЈЕ ИСПУЊЕНОСТ УСЛОВА

УСЛОВИ ЗА УЧЕШЋЕ У ПОСТУПКУ ЈАВНЕ НАБАВКЕ ИЗ ЧЛ. 75. И 76. ЗАКОНА

- 1.1.** Право на учешће у поступку предметне јавне набавке има понуђач који испуњава **обавезне услове** за учешће у поступку јавне набавке дефинисане чл. 75. Закона, и то:
- 1) Да је регистрован код надлежног органа, односно уписан у одговарајући регистар (*чл. 75. ст. 1. тач. 1) Закона*);
 - 2) Да он и његов законски заступник није осуђиван за неко од кривичних дела као члан организоване криминалне групе, да није осуђиван за кривична дела против привреде, кривична дела против животне средине, кривично дело примања или давања мита, кривично дело преваре (*чл. 75. ст. 1. тач. 2) Закона*);
 - 3) Да му није изречена мера забране обављања делатности, која је на снази у време објављивања позива за подношење понуде (*чл. 75. ст. 1. тач. 3) Закона*);
 - 4) Да је измирио доспеле порезе, доприносе и друге јавне дажбине у складу са прописима Републике Србије или стране државе када има седиште на њеној територији (*чл. 75. ст. 1. тач. 4) Закона*);
 - 5) Понуђач је дужан да при састављању понуде изричито наведе да је поштовао обавезе које произилазе из важећих прописа о заштити на раду, запошљавању и условима рада, заштити животне средине, као и да гарантује да је ималац права интелектуалне својине (*чл. 75. ст. 2. Закона*).
- 1.2.** Понуђач који учествује у поступку предметне јавне набавке, мора испунити **додатне услове** за учешће у поступку јавне набавке, дефинисане чл. 76. Закона, и то:
- 1) Неопходан кадровски капацитет:
Да понуђач има одговорне пројектанте са следећим важећим лиценцама:
 - за архитектонско-грађевински пројекат
 - за пројекат водовода и канализације
 - за пројекат електро-инсталација
 - за пројекат термо-инсталација
- 1.3.** Уколико понуђач подноси понуду са подизвођачем, у складу са чланом 80. Закона, подизвођач мора да испуњава обавезне услове из члана 75. став 1. тач. 1) до 4) Закона
- 1.4.** Уколико понуду подноси група понуђача, сваки понуђач из групе понуђача мора да испуни обавезне услове из члана 75. став 1. тачка 1) до 4) Закона, а додатне услове испуњавају заједно. Услов из члана 75. став 1. тачка 5) Закона, дужан је да испуни понуђач из групе понуђача којем је поверено извршење дела набавке за који је неопходна испуњеност тог услова.



1. УПУТСТВО КАКО СЕ ДОКАЗУЈЕ ИСПУЊЕНОСТ УСЛОВА

1) Услов из чл. 75. ст. 1. тач. 1) Закона

Доказ: Извод из регистра Агенције за привредне регистре, односно Извод из регистра надлежног Привредног суда;

2) Услов из члана 75. ст. 1. тач. 2)

Закона Доказ: Правна лица:

- 1) Извод из казнене евиденције, односно уверење основног суда на чијем подручју се налази седиште домаћег правног лица, односно седиште представништва или огранка страног правног лица, којим се потврђује да правно лице није осуђивано за кривична дела против привреде, кривична дела против животне средине, кривично дело примања или давања мита, кривично дело преваре;
- 2) Извод из казнене евиденције Посебног одељења за организовани криминал Вишег суда у Београду, којим се потврђује да правно лице није осуђивано за неко од кривичних дела организованог криминала;
- 3) Извод из казнене евиденције, односно уверење надлежне полицијске управе Министарства унутрашњих послова, којим се потврђује да законски заступник понуђача није осуђиван за кривична дела против привреде, кривична дела против заштите животне средине, кривично дело примања или давања мита, кривично дело преваре и неко од кривичних дела организованог криминала (захтев се може поднети према месту рођења или према месту пребивалишта законског заступника). Уколико понуђач има више законских заступника дужан је да достави доказ за сваког од њих.

Предузетници и физичка лица:

- 1) Извод из казнене евиденције, односно уверење надлежне полицијске управе МУП-а, којим се потврђује да није осуђиван за неко од кривичних дела као члан организоване криминалне групе, да није осуђиван за кривична дела против привреде, кривична дела против животне средине, кривично дело примања или давања мита, кривично дело преваре (захтев се може поднети према месту рођења или према месту пребивалишта).

Доказ не може бити старији од 2 месеца пре отварања понуда.

3) Услов из чл. 75. ст. 1. тач. 3) Закона

Доказ: Правна лица:

- 1) Потврде привредног и прекршајног суда да му није изречена мера забране обављања делатности или потврда Агенције за привредне регистре да код тог органа није регистровано, да му је као привредном друштву изречена мера забране обављања делатности, која је на снази у време објаве позива за подношење понуда.

Предузетници:



1) Потврда прекршајног суда да му није изречена мера забране обављања делатности или потврда Агенције за привредне регистре да код тог органа није регистровано, да му је као привредном субјекту изречена мера забране обављања делатности, која је на снази у време објаве позива за подношење понуда.

Физичка лица:

1) Потврда прекршајног суда да му није изречена мера забране обављања одређених послова.

Доказ мора бити издат након објављивања позива за подношење понуда.

4) Услов из чл. 75. ст. 1. тач. 4) Закона

Доказ: Уверење Пореске управе министарства финансија и привреде да је измирио доспеле порезе и доприносе и уверење надлежне управе локалне самоуправе да је измирио обавезе по основу изворних локалних јавних прихода или потврду Агенције за приватизацију да се понуђач налази у поступку приватизације.

Доказ не може бити старији од 2 месеца пре отварања понуда.

5) Услов из чл. 75. став 2 Закона

Доказ: Понуђач попуњава, потписује и оверава печатом образац изјаве о поштовању обавеза из чл. 75. ст. 2. Закона (Образац бр. 5)

ДОКАЗИВАЊЕ ИСПУЊЕНОСТИ ДОДАТНИХ УСЛОВА НАРУЧИОЦА:

1) Неопходан кадровски капацитет:

Доказ:

Попуњена и потписана Изјава о неопходном кадровском капацитету и копија одговарајућег обрасца ПИО фонда из којеј се може утврдити да је наведено лице пријављено код понуђача или копија уговора о ангажовању наведеног лица, као и копије тражених лиценци за одговорне пројектанте.

Уколико понуду подноси група понуђача понуђач је дужан да за сваког члана групе достави наведене доказе да испуњава услове из члана 75. став 1. тач. 1) до 4).

Додатне услове група понуђача испуњава заједно.

Уколико понуђач подноси понуду са подизвођачем, понуђач је дужан да за подизвођача достави доказе да испуњава услове из члана 75. став 1. тач. 1) до 4) Закона.

Наведене доказе о испуњености услова понуђач може доставити у виду неовверених копија, а наручилац може пре доношења одлуке о додели уговора да тражи од понуђача, чија је понуда на основу извештаја за јавну набавку оцењена као најповољнија, да достави на увид оригинал или оверену копију свих или појединих доказа.



Ако понуђач у остављеном, примереном року који не може бити краћи од 5 (пет) дана, не достави на увид оригинал или оверену копију тражених доказа, наручилац ће његову понуду одбити као неприхватљиву.

Понуђачи који су регистровани у регистру који води Агенција за привредне регистре не морају да доставе доказ из чл. 75. ст. 1. тач. 1) Извод из регистра Агенције за привредне регистре, који је јавно доступан на интернет страници Агенције за привредне регистре.

Наручилац неће одбити понуду као неприхватљиву, уколико не садржи доказ одређен конкурсном документацијом, ако понуђач наведе у понуди интернет страницу на којој су подаци који су тражени у оквиру услова јавно доступни.

Уколико је доказ о испуњености услова електронски документ, понуђач доставља копију електронског документа у писаном облику, у складу са законом којим се уређује електронски документ, осим уколико подноси електронску понуду када се доказ доставља у изворном електронском облику.

Ако се у држави у којој понуђач има седиште не издају тражени докази, понуђач може, уместо доказа, приложити своју писану изјаву, дату под кривичном и материјалном одговорношћу оверену пред судским или управним органом, јавним бележником или другим надлежним органом те државе.

Ако понуђач има седиште у другој држави, наручилац може да провери да ли су документи којима понуђач доказује испуњеност тражених услова издати од стране надлежних органа те државе.

Понуђач је дужан да без одлагања писмено обавести наручиоца о било којој промени у вези са испуњеношћу услова из поступка јавне набавке, која наступи до доношења одлуке, односно закључења уговора, односно током важења уговора о јавној набавци и да је документује на прописани начин.



V УПУТСТВО ПОНУЂАЧИМА КАКО ДА САЧИНЕ ПОНУДУ

Упутство понуђачима како да сачине понуду садржи податке о захтевима наручиоца у погледу садржине понуде, као и услове под којима се спроводи поступак јавне набавке.

Понуђач мора да испуњава све услове за учешће у поступку јавне набавке прописане Законом, а понуду у целини припрема и подноси у складу са конкурсном документацијом и позивом за подношење понуда.

1. ПОДАЦИ О ЈЕЗИКУ НА КОЈЕМ ПОНУДА МОРА ДА БУДЕ САСТАВЉЕНА

Понуђачи су дужни да понуду сачине у писаном облику на српском језику.

2. НАЧИН НА КОЈИ ПОНУДА МОРА ДА БУДЕ САЧИЊЕНА

Понуђач понуду подноси непосредно или путем поште у затвореној коверти или кутији, затворену на начин да се приликом отварања понуда може са сигурношћу утврдити да се први пут отвара. На полеђини коверте или на кутији навести назив и адресу понуђача. У случају да понуду подноси група понуђача, на коверти је потребно назначити да се ради о групи понуђача и навести називе и адресу свих учесника у заједничкој понуди. Понуду доставити на адресу: Републички хидрометеоролошки завод, ул. Кнеза Вишеслава бр. 66, 11030 Београд, са знаком: „**ПОНУДА ЗА ЈАВНУ НАБАВКУ У ОТВОРЕНОМ ПОСТУПКУ – ИЗРАДА ГЛАВНОГ ПРОЈЕКТА ЗА ИЗГРАДЊУ ОБЈЕКТА НА ГМС ЗЛАТИБОР, ЈН БР. 34/14 - НЕ ОТВАРАТИ**”. Понуда се сматра благовременом уколико је примљена од стране наручиоца до 02.02.2015. године до 12,00 часова. Јавно отварање понуда обавиће се истог дана са почетком у 12,30 часова у малој сали Републичког хидрометеоролошког завода.

Понуда мора обухватити све тражене ставке. Уколико понуда понуђача не обухвата све тражене ставке, његова понуда се неће узети у даљи ток разматрања понуда.

Наручилац ће, по пријему одређене понуде, на коверти, односно кутији у којој се понуда налази, обележити време пријема и евидентирати број и датум понуде према редоследу приспећа. Уколико је понуда достављена непосредно наручилац ће понуђачу предати потврду пријема понуде. У потврди о пријему наручилац ће навести датум и сат пријема понуде. Понуда коју наручилац није примио у року одређеном за подношење понуда, односно која је примљена по истеку дана и сата до којег се могу понуде подносити, сматраће се неблаговременом.

Уколико понуђачи подносе заједничку понуду, група понуђача може да се определи да обрасце дате у конкурсној документацији потписују и печатом оверавају сви понуђачи из групе понуђача или група понуђача може да одреди једног понуђача из групе који ће попуњавати, потписати и печатом оверити обрасце дате у конкурсној документацији.



Понуда мора да садржи :

- Образац понуде (*Образац бр. 1, поглавље VI конкурсне документације*), попуњен, потписан и печатом оверен;
- Доказе о испуњености обавезних и додатних услова из члана 75. Закона, наведене у Упутству како се доказује испуњеност услова (*поглавље IV конкурсне документације*);
- Модел уговора - понуђач ће модел уговора попунити у складу са понудом, потписати и печатом оверити чиме потврђује да је сагласан са предлогом модела уговора (*поглавље VII конкурсне документације*). Модел уговора потписује и оверава овлашћено лице понуђача ако понуду подноси самостално или са подизвођачем, или овлашћено лице овлашћеног члана групе понуђача, тј. овлашћено лице носиоца посла, ако понуду подноси група понуђача, у складу са споразумом из члана 81. став 4. Закона;
- Образац структуре цене (*Образац бр. 2, поглавље VIII конкурсне документације*), попуњен, потписан и печатом оверен;
- Образац трошкова припреме понуде (*Образац бр. 3, поглавље IX конкурсне документације*), попуњен, потписан и печатом оверен;
- Образац Изјаве о независној понуди (*Образац бр. 4, поглавље X конкурсне документације*), попуњен, потписан и печатом оверен;
- Образац о поштовању обавеза из чл. 75. ст. 2. Закона (*Образац бр. 5, поглавље XI конкурсне документације*), попуњен, потписан и печатом оверен;
- Образац Изјаве о кадровском капацитету (*Образац бр. 6, поглавље XII конкурсне документације*), попуњен, потписан и печатом оверен;
- Прилог 1 (*Поглавље XIII*): Споразум којим се понуђачи из групе међусобно и према наручиоцу обавезују на извршење јавне набавке - уколико понуду подноси група понуђача.
- Прилог 2 (*Поглавље XIV*): Решење о локацијској дозволи

Обрасце дате у конкурсној документацији, односно податке који морају бити њихов саставни део, понуђачи попуњавају читко, а овлашћено лице понуђача исте потписује и печатом оверава.

Пожељно је да сва документа, достављена уз понуду буду повезана траком и запечаћена, тако да се не могу накнадно убацивати, одстрањивати или замењивати појединачни листови, односно прилози, а да се видно не оштете листови или печат.

Понуђач може да поднесе само једну понуду. Понуђач који самостално поднесе понуду не може истовремено да учествује у заједничкој понуди или као подизвођач, нити исто лице може учествовати у више заједничких понуда.

3. ПОНУДА СА ВАРИЈАНТАМА

Подношење понуде са варијантама није дозвољено.



4. НАЧИН ИЗМЕНЕ, ДОПУНЕ И ОПОЗИВА ПОНУДЕ

У року за подношење понуде понуђач може да измени, допуни или опозове своју понуду, на начин који је одређен за подношење понуде. Понуђач је дужан да јасно назначи који део понуде мења, односно која документа накнадно доставља.

Измену, допуну или опозив понуде треба доставити на адресу: Републички хидрометеоролошки завод, ул. Кнеза Вишеслава бр. 66, 11030 Београд, са знаком:

„ИЗМЕНА ПОНУДЕ ЗА ЈАВНУ НАБАВКУ У ОТВОРЕНОМ ПОСТУПКУ – ИЗРАДА ГЛАВНОГ ПРОЈЕКТА ЗА ИЗГРАДЊУ ОБЈЕКТА НА ГМС ЗЛАТИБОР, ЈН БР. 34/14 – НЕ ОТВАРАТИ“ или

„ДОПУНА ПОНУДЕ ЗА ЈАВНУ НАБАВКУ У ОТВОРЕНОМ ПОСТУПКУ – ИЗРАДА ГЛАВНОГ ПРОЈЕКТА ЗА ИЗГРАДЊУ ОБЈЕКТА НА ГМС ЗЛАТИБОР, ЈН БР. 34/14 – НЕ ОТВАРАТИ“ или

„ОПОЗИВ ПОНУДЕ ЗА ЈАВНУ НАБАВКУ У ОТВОРЕНОМ ПОСТУПКУ – ИЗРАДА ГЛАВНОГ ПРОЈЕКТА ЗА ИЗГРАДЊУ ОБЈЕКТА НА ГМС ЗЛАТИБОР, ЈН БР. 34/14 – НЕ ОТВАРАТИ“ или

„ИЗМЕНА И ДОПУНА ПОНУДЕ ЗА ЈАВНУ НАБАВКУ У ОТВОРЕНОМ ПОСТУПКУ – ИЗРАДА ГЛАВНОГ ПРОЈЕКТА ЗА ИЗГРАДЊУ ОБЈЕКТА НА ГМС ЗЛАТИБОР, ЈН БР. 34/14 – НЕ ОТВАРАТИ“

На полеђини коверте или на кутији навести назив и седиште понуђача. У случају да понуду подноси група понуђача, на коверти је потребно назначити да се ради о групи понуђача и навести називе и адресу свих учесника у заједничкој понуди.

По истеку рока за подношење понуда понуђач не може да повуче нити да мења своју понуду.

5. УЧЕСТВОВАЊЕ У ЗАЈЕДНИЧКОЈ ПОНУДИ ИЛИ КАО ПОДИЗВОЂАЧ

Понуђач може да поднесе само једну понуду.

Понуђач који је самостално поднео понуду не може истовремено да учествује у заједничкој понуди или као подизвођач, нити исто лице може учествовати у више заједничких понуда.

У понуди (обрасцу понуде), понуђач наводи на који начин подноси понуду, односно да ли подноси понуду самостално или као заједничку понуду или подноси понуду са подизвођачем.

6. ПОНУДА СА ПОДИЗВОЂАЧЕМ

Понуђач који подноси понуду са подизвођачем дужан је да:

- у обрасцу понуде (образац бр. 1, поглавље VI у конкурсној документацији) наведе опште податке о подизвођачу, проценат од укупне вредности набавке коју ће поверити подизвођачу (који не може бити већи од 50% од укупне вредности јавне набавке), као и део предмета набавке који ће извршити преко подизвођача.



- за подизвођача достави доказе о испуњености обавезних услова из члана 75. став 1. тач 1) до 4) Закона на начин наведен у делу IV у конкурсnoj документацији.

Уколико уговор о јавној набавци буде закључен између наручиоца и понуђача који подноси понуду са подизвођачем, тај подизвођач ће бити наведен и у уговору о јавној набавци.

Понуђач у потпуности одговара наручиоцу за извршење уговорене набавке, без обзира на број подизвођача.

Понуђач је дужан да наручиоцу, на његов захтев, омогући приступ код подизвођача, ради утврђивања испуњености тражених услова.

7. ЗАЈЕДНИЧКА ПОНУДА

Понуду може поднети група понуђача. Уколико понуду подноси група понуђача, у обрасцу понуде (*образац број 1, поглавље VI у конкурсnoj документацији*), навести опште податке о сваком учеснику из групе понуђача.

За сваког учесника у групи понуђача доставити доказе о испуњености обавезних услова из члана 75. став 1. тач. 1) до 4) Закона на начин предвиђен у делу под IV у конкурсnoj документацији.

Обрасци из конкурсне документације, у случају подношења заједничке понуде, се потписују и печатом оверавају на начин предвиђен конкурсном документацијом под тачком 2. у оквиру поглавља V *УПУТСТВО ПОНУЂАЧИМА КАКО ДА САЧИНЕ ПОНУДУ*.

Понуђачи из групе понуђача одговарају неограничено солидарно према наручиоцу.

Група понуђача је дужна да у понуди достави споразум којим се понуђачи из групе међусобно и према наручиоцу обавезују на извршење јавне набавке и који обавезно садржи податке о:

- 1) члану групе који ће бити носилац посла, односно који ће поднети понуду и који ће заступати групу понуђача пред наручиоцем;
- 2) понуђачу који ће у име групе понуђача потписати уговор;
- 3) понуђачу који ће у име групе понуђача дати средство обезбеђења;
- 4) понуђачу који ће издати рачун;
- 5) рачуну на који ће бити извршено плаћање;
- 6) обавезама сваког од понуђача из групе понуђача за извршење уговора.

Задруга може поднети понуду самостално, у своје име, а за рачун задругара или заједничку понуду у име задругара.

Ако задруга подноси понуду у своје име за обавезе из поступка јавне набавке и уговора о јавној набавци одговара задруга и задругари у складу са законом.

Ако задруга подноси заједничку понуду у име задругара за обавезе из поступка јавне набавке и уговора о јавној набавци неограничено солидарно одговарају задругари.



8. ЗАХТЕВИ У ПОГЛЕДУ РОКА ИЗВРШЕЊА, НАЧИНА, МЕСТА, РОКА И УСЛОВА ПЛАЋАЊА, РОКА ВАЖЕЊА ПОНУДЕ, ГАРАНТНОГ РОКА И ПРИЈЕМА ИЗВРШЕНИХ УСЛУГА

8.1. Захтеви у погледу начина, рока извршења и услова плаћања

Начин и место извршења: Понуђач ће израдити пројекат и доставити га Наручиоцу, ул. Кнеза Вишеслава бр. 66, Београд.

Рок извршења: Понуђач исказује рок израде пројекта у обрасцу понуде и он не може бити дужи од 30 дана од дана закључења уговора.

Услови и начин плаћања: Наручилац ће плаћање вршити након израде пројекта. Рок плаћања понуђач уписује у обрасцу понуде и не може бити краћи од 15 нити дужи од 45 дана од дана пријема рачуна.

Наручилац не одобрава авансно плаћање.

8.2. Захтеви у погледу квалитета

Квалитет израђеног пројекта мора бити у складу са захтевом наручиоца, датом понудом понуђача и прописима који уређују ову област. Уколико се установи да квалитет пројекта не одговара захтеваном и уговореном, наручилац има право на рекламацију. Рекламација се доставља понуђачу – извршиоцу у писаној форми, путем поште, факса или електронском поштом.

8.3. Захтев у погледу рока важења понуде

Рок важења понуде не може бити краћи од 60 дана од дана отварања понуда. У случају истека рока важења понуде, наручилац је дужан да у писаном облику затражи од понуђача продужење рока важења понуде.

Понуђач који прихвати захтев за продужење рока важења понуде не може мењати понуду.

9. ЦЕНА, СТРУКТУРА ЦЕНЕ, ВАЛУТА И НАЧИН НА КОЈИ МОРА ДА БУДЕ НАВЕДЕНА И ИЗРАЖЕ НА ЦЕНА У ПОНУДИ

Цена мора бити исказана у динарима, са и без пореза на додату вредност, са урачунатим свим трошковима које понуђач има у реализацији предметне јавне набавке, с тим да ће се за оцену понуде узимати у обзир цена без пореза на додату вредност.

Ако је у понуди исказана неубичајено ниска цена, наручилац ће поступити у складу са чланом 92. Закона.

Ако понуђена цена укључује увозну царину и друге дажбине, понуђач је дужан да тај део одвојено искаже у динарима.



10. ПОДАЦИ О ВРСТИ, САДРЖИНИ, НАЧИНУ ПОДНОШЕЊА, ВИСИНИ И РОКОВИМА ОБЕЗБЕЂЕЊА ИСПУЊЕЊА ОБАВЕЗА ПОНУЂАЧА

Изабрани понуђач пре потписивања уговора доставља средство финансијског обезбеђења за добро извршење посла и то сопствену меницу која је испуњена на 10% од износа укупне понуђене цене без ПДВ-а, која мора бити евидентирана у регистру меница и овлашћења Народне банке Србије. Понуђач је дужан да попуни податке о ремитанту – повериоцу у пољу менице после речи „по наредби“ и то речима: „Републички хидрометеоролошки завод“. Меница мора бити оверена печатом и потписана од стране лица овлашћеног за заступање, а уз исту мора бити достављено попуњено и оверено менично овлашћење – писмо, са назначеним износом од 10 % од укупне вредности понуде са ПДВ-ом.

11. НАЧИН ОЗНАЧАВАЊА ПОВЕРЉИВИХ ПОДАТАКА

Наручилац ће чувати као поверљиве све податке о понуђачима садржане у понуди које је као такве, у складу са законом, понуђач означио у понуди; одбиће давање информације која би значила повреду поверљивости података добијених у понуди; чуваће као пословну тајну имена заинтересованих лица, понуђача и подносилаца пријава, као и податке о поднетим понудама, односно пријавама, до отварања понуда, односно пријава.

Неће се сматрати поверљивим докази о испуњености обавезних услова, цена и други подаци из понуде који су од значаја за примену елемената критеријума и рангирање понуде. Наручилац ће као поверљиве третирати податке у понуди који су садржани у документима који су означени као такви, односно који у горњем десном углу садрже ознаку „ПОВЕРЉИВО“, као и испод поменуте ознаке потпис овлашћеног лица понуђача.

Уколико се поверљивим сматра само одређени податак садржан у документу који је достављен уз понуду, поверљив податак мора да буде обележен црвеном бојом, поред њега мора да буде наведено „ПОВЕРЉИВО“, а испод поменуте ознаке потпис овлашћеног лица понуђача.

Наручилац не одговара за поверљивост података који нису означени на поменути начин.



12. ДОДАТНЕ ИНФОРМАЦИЈЕ ИЛИ ПОЈАШЊЕЊА У ВЕЗИ СА ПРИПРЕМАЊЕМ ПОНУДЕ

Заинтересовано лице може, у писаном облику, тражити од наручиоца додатне информације или појашњења у вези са припремањем понуде, најкасније 5 (пет) дана пре истека рока за подношење понуда.

Наручилац ће, заинтересованом лицу у року од 3 (три) дана од дана пријема захтева за додатним информацијама или појашњењима конкурсне документације, одговор доставити у писаном облику поштом и истовремено ће ту информацију објавити на Порталу јавних набавки и на својој интернет страници.

Захтев за додатним информацијама или појашњењима у вези са припремањем понуде заинтересовано лице ће упутити уз напомену „Захтев за додатним појашњењима конкурсне документације за јавну набавку у отвореном поступку – Израда главног пројекта за изградњу објекта на ГМС Златибор, ЈН БР. 34/14 – НЕ ОТВАРАТИ” —на неки од следећих начина:

- путем поште на адресу наручиоца: Републички хидрометеоролошки завод, Република Србија, ул. Кнеза Вишеслава бр. 66, 11030 Београд
- електронским путем на адресу: nabavka@hidmet.gov.rs

Тражење додатних информација или појашњења у вези са припремањем понуде телефоном није дозвољено.

13. ИЗМЕНЕ И ДОПУНЕ КОНКУРСНЕ ДОКУМЕНТАЦИЈЕ

Ако наручилац, у року предвиђеном за достављање понуда, измени или допуни конкурсну документацију 8 или мање дана пре истека рока за подношење понуда, продужиће рок за подношење понуда и објавити обавештење о продужењу рока за подношење понуда.

14. ДОДАТНА ОБЈАШЊЕЊА ОД ПОНУЂАЧА ПОСЛЕ ОТВАРАЊА ПОНУДА И КОНТРОЛА КОД ПОНУЂАЧА, ОДНОСНО ЊЕГОВОГ ПОДИСПОРУЧИОЦА

После отварања понуда наручилац може приликом стручне оцене понуда да у писаном облику захтева од понуђача додатна објашњења која ће му помоћи при прегледу, вредновању и упоређивању понуда, а може да врши и контролу (увид) код понуђача, односно његовог подизвођача (члан 93. Закона).

Уколико наручилац оцени да су потребна додатна објашњења или је потребно извршити контролу (увид) код понуђача, односно његовог подизвођача, наручилац ће оставити понуђачу примерен рок да поступи по позиву наручиоца, односно омогући ће наручиоцу контролу (увид) код понуђача, као и код његовог подизвођача.

Наручилац може уз сагласност понуђача, извршити исправке рачунских грешака уочених приликом разматрања понуде по окончаном поступку отварања понуда.

У случају разлике између јединичне и укупне цене, меродавна је јединична цена.

Уколико се понуђач не сагласи са исправком рачунских грешака, наручилац ће његову понуду одбити као неприхватљиву.



15. НЕГАТИВНЕ РЕФЕРЕНЦЕ – ИЗВРШЕЊЕ ОБАВЕЗА ПО РАНИЈЕ ЗАКЉУЧЕНИМ УГОВОРИМА

Наручилац ће одбити понуду уколико поседује доказ да је понуђач у претходне три године у поступку јавне набавке:

- 1) поступао супротно забрани из чл. 23. и 25. Закона о јавним набавкама;
- 2) учинио повреду конкуренције;
- 3) доставио неистините податке у понуди или без оправданих разлога одбио да закључи уговор о јавној набавци, након што му је уговор додељен;
- 4) одбио да достави доказе и средства обезбеђења на шта се у понуди обавезао.

Наручилац ће одбити понуду уколико поседује доказ који потврђује да понуђач није испуњавао своје обавезе по раније закљученим уговорима о јавним набавкама који су се односили на исти предмет набавке, за период од претходне три године.

Доказ може бити:

- 1) правоснажна судска одлука или коначна одлука другог надлежног органа;
- 2) исправа о реализованом средству обезбеђења испуњења обавеза у поступку јавне набавке или испуњења уговорних обавеза;
- 3) исправа о наплаћеној уговорној казни;
- 4) рекламације потрошача, односно корисника, ако нису отклоњене у уговореном року;
- 5) извештај надзорног органа о изведеним радовима који нису у складу са пројектом, односно уговором;
- 6) изјава о раскиду уговора због неиспуњења битних елемената уговора дата на начин и под условима предвиђеним законом којим се уређују облигациони односи;
- 7) доказ о ангажовању на извршењу уговора о јавној набавци лица која нису означена у понуди као подизвођачи, односно чланови групе понуђача.

Наручилац ће понуду понуђача који је на списку негативних референци одбити као неприхватљиву ако је предмет јавне набавке истоврсан предмету за који је понуђач добио негативну референцу.

Ако предмет јавне набавке није истоврсан предмету за који је понуђач добио негативну референцу, наручилац ће захтевати додатно обезбеђење испуњења уговорених обавеза, и то уредно потписану и регистровану сопствену бланко меницу, без жираната у корист наручиоца, са меничним овлашћењем за попуну у висини од 10% од понуђене цене, са урачунатим ПДВ-ом, са клаузулом „без протеста“ и „по виђењу“ на име додатног обезбеђења испуњења уговорних обавеза, као и картон депонованих потписа.

16. ВРСТА КРИТЕРИЈУМА ЗА ДОДЕЛУ УГОВОРА, ЕЛЕМЕНТИ КРИТЕРИЈУМА НА ОСНОВУ КОЈИХ СЕ ДОДЕЉУЈЕ УГОВОР И МЕТОДОЛОГИЈА ЗА ДОДЕЛУ ПОНДЕРА ЗА СВАКИ ЕЛЕМЕНАТ КРИТЕРИЈУМА

Избор најповољније понуде ће се извршити применом критеријума „**најнижа понуђена цена**“. Уколико две или више понуда имају исту понуђену цену, предност приликом одлучивања имаће понуда која има дужи рок плаћања.



17. ПОШТОВАЊЕ ОБАВЕЗА КОЈЕ ПРОИЗИЛАЗЕ ИЗ ВАЖЕЋИХ ПРОПИСА

Понуђач је дужан да у оквиру своје понуде достави изјаву дату под кривичном и материјалном одговорношћу да је поштовао све обавезе које произилазе из важећих прописа о заштити на раду, запошљавању и условима рада, заштити животне средине, као и да гарантује да је ималац права интелектуалне својине.

18. КОРИШЋЕЊЕ ПАТЕНАТА И ОДГОВОРНОСТ ЗА ПОВРЕДУ ЗАШТИЋЕНИХ ПРАВА ИНТЕЛЕКТУАЛНЕ СВОЈИНЕ ТРЕЋИХ ЛИЦА

Накнаду за коришћење патената, као и одговорност за повреду заштићених права интелектуалне својине трећих лица сноси понуђач.

19. РАЗЛОЗИ ЗБОГ КОЈИХ ПОНУДА МОЖЕ БИТИ ОДБИЈЕНА

Наручилац ће одбити понуду ако је неблаговремена, неприхватљива и неодговарајућа, а све у складу са чланом 3. тачком 31), 32) и 33) Закона о јавним набавкама.

Такође, наручилац ће одбити понуду и ако:

- 1) понуђач не докаже да испуњава обавезне услове за учешће;
- 2) је понуђени рок важења понуде краћи од прописаног;
- 3) понуда садржи друге недостатке због којих није могуће утврдити стварну садржину понуде или није могуће упоредити је са другим понудама.

20. ЗАХТЕВ ЗА ЗАШТИТУ ПРАВА

Захтев за заштиту права може да поднесе понуђач, односно свако заинтересовано лице, или пословно удружење у њихово име. Захтев за заштиту права подноси се Републичкој комисији, а предаје наручиоцу. Примерак захтева за заштиту права подносилац истовремено доставља Републичкој комисији. Захтев за заштиту права се доставља непосредно, електронском поштом на e-mail: nabavka@hidmet.gov.rs, или препорученом поштом са повратницом. Захтев за заштиту права се може поднети у току целог поступка јавне набавке, против сваке радње наручиоца, осим уколико Законом није другачије одређено. О поднетом захтеву за заштиту права наручилац обавештава све учеснике у поступку јавне набавке, односно објављује обавештење о поднетом захтеву на Порталу јавних набавки, најкасније у року од 2 дана од дана пријема захтева. Уколико се захтевом за заштиту права оспорава врста поступка, садржина позива за подношење понуда или конкурсне документације, захтев ће се сматрати благовременим уколико је примљен од стране наручиоца најкасније 7 дана пре истека рока за подношење понуда, без обзира на начин достављања. У том случају подношења захтева за заштиту права долази до застоја рока за подношење понуда. После доношења одлуке о додели уговора из чл. 108. Закона или одлуке о обустави поступка јавне набавке из чл. 109. Закона, рок за подношење захтева за заштиту права је 10 дана од дана пријема одлуке. Захтевом за заштиту права не могу се оспоравати радње наручиоца предузете у поступку јавне набавке ако су подносиоцу



захтева били или могли бити познати разлози за његово подношење пре истека рока за подношење понуда, а подносилац захтева га није поднео пре истека тог рока. Ако је у истом поступку јавне набавке поново поднет захтев за заштиту права од стране истог подносиоца захтева, у том захтеву се не могу оспоравати радње наручиоца за које је подносилац захтева знао или могао знати приликом подношења претходног захтева. Подносилац захтева је дужан да на рачун буџета Републике Србије уплати таксу у износу од 80.000,00 динара уколико оспорава одређену радњу наручиоца пре отварања понуда на број жиро рачуна: 840-742221843-57, шифра плаћања: 153, позив на број 97 50-016, сврха уплате: Републичка административна такса са назнаком јавне набавке на коју се односи (број или друга ознака конкретне јавне набавке), корисник: буџет Републике Србије. Уколико подносилац захтева оспорава одлуку о додели уговора такса износи 80.000,00 динара уколико понуђена цена понуђача којем је додељен уговор није већа од 80.000.000,00 динара, односно такса износи 0,1 % понуђене цене понуђача којем је додељен уговор ако је та вредност већа од 80.000.000,00 динара. Уколико подносилац захтева оспорава одлуку о обустави поступка јавне набавке или радњу наручиоца од момента отварања понуда до доношења одлуке о додели уговора или обустави поступка, такса износи 80.000,00 динара уколико процењена вредност јавне набавке (коју ће подносилац сазнати на отварању понуда или из записника о отварању понуда) није већа од 80.000.000,00 динара, односно такса износи 0,1 % процењене вредности јавне набавке ако је та вредност већа од 80.000.000,00 динара.

Поступак заштите права понуђача регулисан је одредбама чл. 138. - 167. Закона. Захтев за заштиту права задржава даље активности наручиоца у поступку јавне набавке до доношења одлуке о поднетом захтеву за заштиту права, ако Републичка комисија за заштиту права на предлог наручиоца не одлучи другачије.

21. РОК У КОЈЕМ ЋЕ УГОВОР БИТИ ЗАКЉУЧЕН

Уговор о јавној набавци ће бити закључен са понуђачем којем је додељен уговор у року од 8 (осам) дана од дана протекла рока за подношење захтева за заштиту права из члана 149. Закона о јавним набавкама.

У случају да је поднета само једна понуда, наручилац може закључити уговор пре истека рока за подношење захтева за заштиту права, у складу са чланом 112. став 2. тачка 5) Закона.



VI ОБРАЗАЦ ПОНУДЕ

Понуда бр. _____ од _____ за јавну набавку у отвореном поступку – Израда главног пројекта за изградњу објекта на ГМС Златибор, БР. 34/14.

1) ОПШТИ ПОДАЦИ О ПОНУЂАЧУ:

Назив понуђача:	
Адреса понуђача:	
Матични број понуђача:	
Порески идентификациони број понуђача (ПИБ):	
Име особе за контакт:	
Електронска адреса понуђача (e-mail):	
Телефон:	
Телефакс:	
Број рачуна или назив банке:	
Лице овлашћено за потписивање уговора:	

2) ПОНУДУ ПОДНОСИ:

А) САМОСТАЛНО
Б) СА ПОДИЗВОЂАЧЕМ
В) КАО ЗАЈЕДНИЧКУ ПОНУДУ

Напомена: заокружити начин подношења понуде и уписати податке о подиспоручиоцу, уколико се понуда подноси са подиспоручиоцем, односно податке о свим учесницима заједничке понуде, уколико понуду подноси група понуђача.



Образац бр. 1

3) ПОДАЦИ О УЧЕСНИКУ У ЗАЈЕДНИЧКОЈ ПОНУДИ:

1)	Назив учесника у заједничкој понуди:	
	Адреса:	
	Матични број:	
	Порески идентификациони број:	
	Име особе за контакт:	
2)	Назив учесника у заједничкој понуди:	
	Адреса:	
	Матични број:	
	Порески идентификациони број:	
	Име особе за контакт:	
3)	Назив учесника у заједничкој понуди:	
	Адреса:	
	Матични број:	
	Порески идентификациони број:	
	Име особе за контакт:	

Напомена: Попуњавају само они понуђачи који подносе заједничку понуду, а уколико има већи број учесника у заједничкој понуди, потребно је копирати образац понуде и навести све понуђаче који су учесници у заједничкој понуди.



Образац бр. 1

4) ПОДАЦИ О ПОДИЗВОЂАЧУ:

1) Назив подизвођача:	
Адреса:	
Матични број:	
Порески идентификациони број:	
Име особе за контакт:	
Проценат укупне вредности набавке који ће извршити подизвођач:	
Део предмета набавке који ће извршити подизвођач:	
2) Назив подизвођача:	
Адреса:	
Матични број:	
Порески идентификациони број:	
Име особе за контакт:	
Проценат укупне вредности набавке који ће извршити подизвођач:	
Део предмета набавке који ће извршити подизвођач:	

Напомена: Попуњавају само они понуђачи који подносе понуду са подизвођачима, а уколико понуђач наступа са већим бројем подизвођача од 2, потребно је копирати образац понуде и навести све подизвођаче.



ПОНУЂАЧ: _____

Образац бр. 1

Предмет: Израда главног пројекта за изградњу објекта на ГМС Златибор

УКУПНА ЦЕНА (без ПДВ-а)	
Укупна вредност израде пројекта (без ПДВ-а)	_____ динара нето
УКУПНА ЦЕНА (са ПДВ-ом)	
Укупна вредност израде пројекта (са ПДВ-ом)	_____ динара бруто
РОК ИЗРАДЕ ПРОЈЕКТА	
Рок израде пројекта (не дуже од 30 дана)	_____ дана од дана закључења уговора
РОК ПЛАЋАЊА	
Рок плаћања (не може бити краћи од 15 дана нити дужи од 45 дана)	_____ дана од дана пријема рачуна за израђен пројекат
РОК ВАЖЕЊА ПОНУДЕ	
Рок важења понуде (не може бити краћи од 60 дана)	_____ дана од дана отварања понуда

Проценат укупне вредности јавне
набавке који ће бити поверен
подизвођачу _____ %
(уписати проценат ако се понуда подноси са подизвођачем)

Део предмета јавне набавке
који ће извршити преко
подизвођача _____
(уписати ако се понуда подноси са подизвођачем)

Датум

Понуђач

М.

П.

Напомена: Образац понуде понуђач мора да попуни, овери печатом и потпише, чиме потврђује да су тачни подаци који су у обрасцу понуде наведени. Уколико понуђачи подносе заједничку понуду, група понуђача може да се определи да образац понуде потписују и печатом оверавају сви понуђачи из групе понуђача или група понуђача може да одреди једног понуђача из групе (у писаној форми у понуди) који ће попунити, потписати и печатом оверити образац понуде.



VII МОДЕЛ УГОВОРА

ЗА ИЗРАДУ ГЛАВНОГ ПРОЈЕКТА ЗА ИЗГРАДЊУ ОБЈЕКТА НА ГМС ЗЛАТИБОРА

Закључен између:

1. **РЕПУБЛИЧКОГ ХИДРОМЕТЕОРОЛОШКОГ ЗАВОДА** са седиштем у Београду, улица: Кнеза Вишеслава бр. 66, ПИБ: 102217008, Матични број: **07003706**; Телефон: 011/3050-923; кога заступа (*понуђава наручилац*) (у даљем тексту: **Наручилац**)

и

2. са седиштем у:, улица:, ПИБ:, Матични број:, Број рачуна:, Назив банке:, Телефон:, Телефакс:, кога заступа: (у даљем тексту: **Извршилац**)

Основ уговора:

ЈН Број: 34/14

Број и датум одлуке о додели уговора: (*понуђава наручилац*)

Понуда изабраног понуђача бр: (*понуђава наручилац*)

Члан 1.

Овим Уговором утврђују се права и обавезе Извршиоца и Наручиоца, по спроведеној јавној набавци у отвореном поступку број 34/14.

Члан 2.

Предмет овог Уговора је израда главног пројекта за изградњу објекта на ГМС Златибор.

Члан 3.

Укупна вредност овог Уговора износи _____ динара без ПДВ-а, (Словима: _____), односно _____ динара са ПДВ-ом (Словима: _____).

Укупно уговорена цена обухвата и зависне трошкове за реализацију предмета Уговора.



Члан 4.

Извршилац се обавезује да ће изградити пројекат из члана 2. овог Уговора, који у потпуности одговара техничком опису и захтеву Наручиоца, а у складу са достављеном понудом Извршиоца бр. *(попуњава Наручилац)*.

Рок за израду пројекта је _____ дана од дана закључења овог Уговора.

Уколико Извршилац не изгради пројекат у уговореном року из претходног става, Наручилац задржава право на једностранни раскид овог Уговора, уз могућност наплате евентуалне штете.

Члан 5.

Укупно уговорена цена из члана 3. овог Уговора је фиксна до краја реализације Уговора. Наручилац се обавезује да ће плаћање извршити након израде и доставе пројекта Наручиоцу, у року од _____ дана од дана службеног пријема рачуна.

Члан 6.

Квалитативни пријем израђеног пројекта из члана 2. овог Уговора, врше представници Уговорних страна, који записнички констатују извршење и испоруку пројекта. Записником се потврђује да је израђени пројекат у складу са захтевима Наручиоца из конкурсне документације и датом понудом Извршиоца. Сматраће се да су уговорне обавезе извршене када овлашћена лица Наручиоца и Извршиоца потпишу Записник о пријему пројекта.

У случају рекламације, Извршилац је дужан да у року од најдуже месец дана од дана сачињавања Записника о рекламацији исправи недостатке, а уколико то не учини, Наручилац има право на једностранни раскид Уговора и реализацију менице.

Члан 7.

Извршилац се обавезује да као средство за добро извршење посла достави уредно потписану и регистровану сопствену меницу, без жираната у корист наручиоца, са меничним овлашћењем за попуну у висини од 10% од понуђене цене, са урачунатим ПДВ-ом, са клаузулом „без протеста“ и „по виђењу“ на име додатног обезбеђења испуњења уговорних обавеза.

Меница мора бити оверена печатом и потписана од стране лица овлашћеног за заступање, а уз исту мора бити достављено попуњено и оверено менично овлашћење – писмо, са назначеним износом од 10 % од укупне уговорене вредности без ПДВ-а, картон депонованих потписа и захтев за регистрацију менице у регистру меница и овлашћења Народне банке Србије.

Члан 8.

Уговорне стране су сагласне да Наручилац може раскинути Уговор писаним путем у случају неизвршења уговорених обавеза Извршиоца.

Отказни рок износи 15 (петнаест) дана и почиње да тече од дана када Извршилац прими обавештење о раскиду Уговора од стране Наручиоца.

Члан 9.

Уговорне стране ће споразумно решавати сва спорна питања у тумачењу и примени овог Уговора. У случају спора Уговорне стране уговарају надлежност Привредног суда у Београду.



Члан 10.

На све што није предвиђено овим Уговором примењиваће се одредбе Закона о облигационим односима.

Члан 11.

Овај Уговор ступа на снагу даном потписивања и закључује се на период од 12 месеци.

Утрошком уговорених финансијских средстава или извршењем предмета Уговора, овај Уговор престаје да важи и пре истека наведеног периода из претходног става.

Члан 12.

Овај Уговор је сачињен у 6 (шест) истоветних примерака, од којих свака страна задржава по 3 (три) примерка за своје потребе.

ИЗВРШИЛАЦ

НАРУЧИЛАЦ



Образац бр. 2

**VIII ОБРАЗАЦ СТРУКТУРЕ ЦЕНЕ СА УПУТСТВОМ КАКО ДА
СЕ ПОПУНИ**

Опис	Основна цена	Администра- тивни трошкови	Остали трошкови	Цена без ПДВ-а	Цена са ПДВ- ом
1	2	3	4	5	6
Израда главног пројекта за изградњу објекта на ГМС					
Укупно без ПДВ-а:					
Износ ПДВ-а:					
Укупно са ПДВ-ом:					

Упутство за попуњавање обрасца структуре цене:

Понуђач треба да попуни образац структуре цене на следећи начин:

- у **колони 2:** Понуђач уписује основну (укупну) цену за израду пројекта, без административних и осталих трошкова и ПДВ-а;
- у **колони 3:** Понуђач уписује само административне трошкове које је имао ради учешћа у поступку (административне таксе, трошкове припреме понуде и остале документације),
- у **колони 4:** Понуђач уписује остале трошкове који су неопходни за припрему понуде и извршење предметних услуга (*нпр. банкарске трошкове, трошкове превоза и др*). Уколико такви трошкови постоје, неопходно је да понуђач уз понуду на посебном листу достави такве трошкове са јасном назнаком о којим трошковима се ради.
- у **колони 5:** Понуђач уписује укупну цену за израду пројекта са свим зависним и независним трошковима без ПДВ-а.
- у **колони 6:** Понуђач уписује укупну цену за израду пројекта са свим зависним и независним трошковима са ПДВ-ом.

Датум:

М.П.

Понуђач



IX ОБРАЗАЦ ТРОШКОВА ПРИПРЕМЕ ПОНУДЕ

У складу са чланом 88. став 1. Закона, понуђач _____
(навести назив понуђача), доставља укупан износ и структуру трошкова
припремања понуде, како следи у табели:

ВРСТА ТРОШКА	ИЗНОС ТРОШКА У РСД
УКУПАН ИЗНОС ТРОШКОВА ПРИПРЕМАЊА ПОНУДЕ:	

Трошкове припреме и подношења понуде сноси искључиво понуђач и не може тражити од наручиоца накнаду трошкова.

Ако је поступак јавне набавке обустављен из разлога који су на страни наручиоца, наручилац је дужан да понуђачу надокнади трошкове израде узорка или модела, ако су израђени у складу са техничким спецификацијама наручиоца и трошкове прибављања средстава обезбеђења, под условом да је понуђач тражио накнаду тих трошкова у својој понуди.

Напомена: достављање овог обрасца није обавезно.

Датум:

М.П.

Потпис понуђача



Х ОБРАЗАЦ ИЗЈАВЕ О НЕЗАВИСНОЈ ПОНУДИ

У складу са чланом 26. Закона, _____,
(Назив понуђача)
даје:

ИЗЈАВУ О НЕЗАВИСНОЈ ПОНУДИ

Под пуном материјалном и кривичном одговорношћу потврђујем да сам понуду у поступку јавне набавке у отвореном поступку – Израда главног пројекта за изградњу објекта на ГМС Златибор, ЈН бр. 34/14, поднео независно, без договора са другим понуђачима или заинтересованим лицима.

Датум:

Потпис понуђача

М.П.

Напомена: у случају постојања основане сумње у истинитост изјаве о независној понуди, наручилац ће одмах обавестити организацију надлежну за заштиту конкуренције. Организација надлежна за заштиту конкуренције, може понуђачу, односно заинтересованом лицу изрећи меру забране учешћа у поступку јавне набавке ако утврди да је понуђач, односно заинтересовано лице повредило конкуренцију у поступку јавне набавке у смислу закона којим се уређује заштита конкуренције. Мера забране учешћа у поступку јавне набавке може трајати до две године. Повреда конкуренције представља негативну референцу, у смислу члана 82. став 1. тачка 2) Закона.

Уколико понуду подноси група понуђача, Изјава мора бити потписана од стране овлашћеног лица сваког понуђача из групе понуђача и оверена печатом.



Образац бр. 5

XI ОБРАЗАЦ ИЗЈАВЕ О ПОШТОВАЊУ ОБАВЕЗА ИЗ ЧЛ. 75. СТ. 2. ЗАКОНА

У вези члана 75. став 2. Закона о јавним набавкама, као заступник понуђача дајем следећу

ИЗЈАВУ

Понуђач (навести назив понуђача) у поступку јавне набавке у отвореном поступку – Израда главног пројекта за изградњу објекта на ГМС Златибор, ЈН бр. 34/14, поштовао је обавезе које произилазе из важећих прописа о заштити на раду, запошљавању и условима рада, заштити животне средине и гарантујем да је ималац права интелектуалне својине.

Датум:

Потпис понуђача

М.П.

Напомена: Уколико понуду подноси група понуђача, Изјава мора бити потписана од стране овлашћеног лица сваког понуђача из групе понуђача и оверена печатом.



Образац бр. 6

ХП ИЗЈАВА О КАДРОВСКОМ КАПАЦИТЕТУ

Овом изјавом, под пуном кривичном и материјалном одговорношћу, потврђујем да понуђач _____ испуњава тражени захтев наручиоца о минималном кадровском капацитету, односно да има следећа лица која ће ангажовати на предметним пословима:

Име и презиме	стручна спрема
1. _____	_____
2. _____	_____
3. _____	_____
4. _____	_____
5. _____	_____

Напомена: Уз изјаву понуђач је у обавези да достави и тражене обрасце фонда ПИО или копије уговора о ангажовању наведених лица, као и копије тражених лиценци.

Изјава се даје на захтев наручиоца Републичког хидрометеоролошког завода ради учешћа у поступку јавне набавке у отвореном поступку – Израда главног пројекта за изградњу објекта на ГМС Златибор, бр. 34/14.

Место: _____

Датум: _____

Овлашћено лице понуђача

М.П.



XIII ПРИЛОГ 1

(САМО УКОЛИКО СЕ ПОДНОСИ ЗАЈЕДНИЧКА ПОНУДА)

Споразум којим се понуђачи из групе међусобно и према наручиоцу обавезују на извршење јавне набавке.

Уколико се подноси заједничка понуда са групом понуђача, неопходно је доставити споразум у коме се сви чланови групе понуђача обавезују, међусобно и према наручиоцу, на извршење обавеза по закљученом уговору за предметну јавну набавку.

Споразумом се наводе сви чланови групе понуђача са њиховим подацима (*назив, адреса, ПИБ, матични број, име и презиме овлашћеног заступника и др*), и потписују и оверавају овлашћени заступници свих чланова групе понуђача.






XIV ПРИЛОГ 2

(Решење о локацијској дозволи)



ДЕТАЉ ВОДОВОДНОГ АРМ.БЕТОНСКОГ ШАХТА ЗА СМЕШТАЈ ВОДОМЕРА И ВОДОВОДНИХ АРМАТУРА

P=1:25

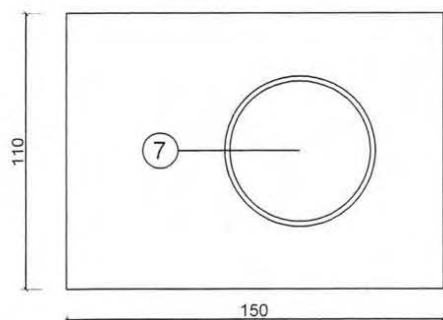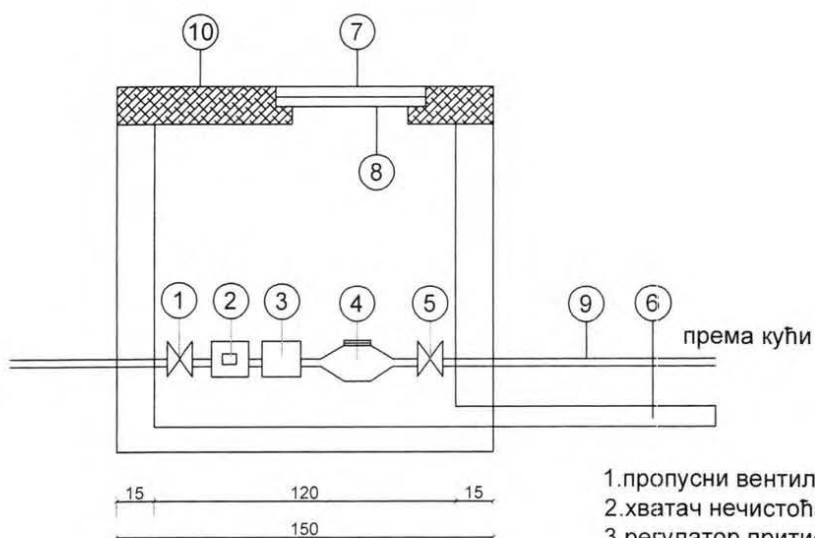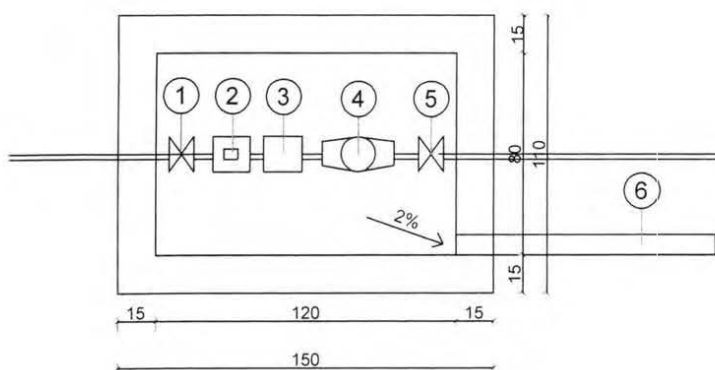

1. пропусни вентил-кугла
2. хватач нечистоћа
3. регулатор притиска
4. водомер
5. вентил са испустом
6. дренажна цев ф80мм
7. ливено-гвоздени поклопац ф 600мм
8. стиропор д=5цм
9. водоводна цев
10. арм.бетонска плоча

НАПОМЕНА: Регулатор притиска се поставља у посебно датим условима, тј. по потреби.

ЈКП"ВОДОВОД"ЗЛАТИБОР



Република Србија
ОПШТИНА ЧАЈЕТИНА
Општинска управа
Одсек за урбанизам и просторно планирање
Број: 353-84/12-03
20. март 2013. године
Чајетина, Александра Карађорђевића бр. 28

ПИСАРНИЦА РЕПУБЛИЧКОГ ХИДРОМЕТЕОРОЛОШКОГ ЗАВОДА РЕПУБЛИКЕ СРБИЈЕ				
Примљено: 27 MAR 2013				
Орган	Орг.јед	Број	Прилог	Вредност
	02	354-3/13	-2	

Општинска управа Чајетина - Одсек за урбанизам и просторно планирање решавајући по захтеву за издавање локацијске дозволе, поднетог од стране Републичког хидрометеоролошког завода из Београда на основу члана 54. ст.4., 55., 56. ст.2., 57., 215. ст.5. Закона о планирању и изградњи ("Службени гласник РС" број 72/09, 81/09-испр., 64/10 УС и 24/11), члана 192. Закон о општем управном поступку („Сл. лист СРЈ“, број 33/97 и 31/01, и "Службени гласник РС" број 30 од 7. маја 2010) и Правилника о енергетској ефикасности зграда („Службени гласник РС“, број 61/2011) доноси

РЕШЕЊЕ О ЛОКАЦИЈСКОЈ ДОЗВОЛИ

Инвеститору Републичком хидрометеоролошком заводу из Београда, ул. Кнеза Вишеслава 66, ради изградње метеоролошке станице на катастарској парцели бр. 4497/4 у КО Чајетина.

I ОДРЕЂУЈУ СЕ

услови за израду техничке документације према Закону о планирању и изградњи ("Службени гласник РС" број 72/09, 81/09, 64/10 и 24/11) у складу са планским основом који чини План генералне регулације насељеног места Чајетина (седиште општине) са насељеним местом Златибор – прва фаза ("Службени лист општине Чајетина" број 2/2012).

A. ГРАЂЕВИНСКА ПАРЦЕЛА

1. Грађевинска парцела се формира у оквиру постојеће катастарске парцеле број 4497/4 у КО Чајетина, површине 1249 m² која се налази у насељеном месту Златибор.

2. Целина: 2 – Златибор

Функционална зона: Урбано подручје –периферија

Функционални квартал: И.6.

Функционални блок: И.6.4

3. На парцели постоји изграђен објекат, који је предвиђен за уклањање.

4. Намена грађевинске парцеле:

- Претежна: **становане** (насељско, традиционално, профитабилно, специфично, резиденционално)
- Пратећа: **центри** (комерцијално-услужни, пословно-управни, културно-едукативни, спортско-рекреативни)
- Допунска: **туризам** (угоститељско-смештајни капацитети, здравствени, пословни, рурални)



5. Индекс изграђености износи максимално 1,1 а усвојено 0,24.

- Индекси изграђености су максимални дозвољени. Од њих се може одступити само на мање вредности (тј. мање капацитете).

6. Индекс заузетости подземне етаже може бити већи од габарита надземних етажа грађевине, све уколико не постоје нека друга техничка ограничења којима би се угрозила безбедност суседа или геомеханичка сигурност тла.

Б. ПРАВИЛА ГРАЂЕЊА

1. Намена објекта је: стамбено-пословни објекат

2. Тип објекта је: слободностојећи.

3. Максимална спратност објекта мах $Pr + 2$.

- Спратност је дефинисана највећим дозвољеним бројем етажа и преко тог броја није дозвољено градити већи број етажа.
- Сутерен је простор који може имати карактеристике стамбене и пословне намене и бити укопан до 1,0 m, а налази се испод нивоа приземља. Односно, то је простор који је укопан до 50% свог волумена у попречном и подужном профилу у зависности од нагиба терена.
- Подрум је укопани део грађевине (укопан више од 1,0 m) чији се простор налази испод нивоа приземља, односно сутерена.

4. Висинска регулација је одређена означеном спратношћу

- Висинска регулација се одређује на основу максималне спратности. Под дозвољеном спратношћу се сматра спратност при којој највиши („последњи“) спрат јесте највиши потпуни спрат укључујући и спратове са косим равнима (тј. спратове са елементима поткровља при чему простор који има одлике таванског не улази у спратност).
- Уколико објекат има поткровље онда је поткровна етажа последња надземна етажа.
- Тавански простор који се користи за становање, туризам, пословање, услуге и сл. сматра се корисним простором и као такав рачуна се као етажа у оквиру дозвољене спратности. Уколико тавански простор није предвиђен као користан простор онда исти не улази у спратност и не може се накнадно променити његова намена у користан простор у функцији становања, туризма, пословања и сл.
- Просечна спратна висина износи 3,0 метра.
- Градња изнад допуштене спратности је забрањена, док је нижа спратност дозвољена.
- За одређене објекте, поготово у приземним етажама које нису намењене становању, могуће је одредити и већу спратну висину уз услов да се тиме не омогућава увећавање прописаног броја дозвољених етажа за одређену зону и намену.

5. Зона дозвољене градње:

Регулација грађевине према јавном простору:

(Под јавним простором подразумевају се улица, јавна стаза, јавни приступ, трг).

- Дата грађевина може бити постављена са повлачењем од 3,0 m у односу на уличну регулациону линију, при чему је могуће образовати мању предбашту са ниским растињем. Испусти (балкони, терасе, еркери и сл.) на спратовима грађевина могу се препустити до 1,0 m у односу на дату грађевинску линију.
- Дата грађевина може бити постављена са повлачењем од 6,0 m у односу на уличну регулациону линију, при чему је могуће образовати предње паркиралиште управно на осу улице или већу предбашту са великим растињем (дрвеће). Испусти (балкони, терасе, еркери и сл.) на спратовима грађевина могу се препустити до 1,0 m у односу на дату грађевинску линију;



- У свим претходним случајевима постављања грађевине на уличну грађевинску линију не постоје ограничења за постављање отвора (прозора, француских балкона и врата).

Регулација грађевине према суседној парцели:

- Дата грађевина може бити постављена са минималним повлачењем од 2,0-3,0 m у односу на бочну регулациону линију, при чему је могуће ка датој страни отворити мале прозоре на најмањој могућој висини парапета од 1,8 m. Забрањено је образовање испуста.
- Дата грађевина може бити постављена са повлачењем од 3,0 m у односу на бочну регулациону линију, при чему је могуће ка датој страни отворити нормалне прозоре са уобичајеном висином парапета (0,9-1,1 m), односно отворити француски балкон. Забрањено је образовање испуста и отварање улазних врата;
- Дата грађевина може бити постављена са повлачењем више од 3,0 m у односу на бочну регулациону линију, при чему је могуће ка датој страни отворити све врсте отвора (прозори, француски балкон, врата, улазна врата) и испуста (балкони, терасе, еркери и сл.), при чему испусти морају бити постављени до најмање 3,0 m удаљености од бочне регулационе линије.

На парцели постоји електровод од којег је потребно одвојити грађевинску линију на минимално 5 метара удаљености.

6. Габарит објекта мора бити у оквиру зоне дозвољене градње и степена изграђености утврђених овом локацијском дозволом.

- Грађевинска линија јесте линија на, изнад и испод површине земље и воде до које је дозвољено грађење основног габарита објекта.
- Грађевине затечене испред грађевинске линије у тренутку израде Плана не могу се обнављати нити надзиђивати већ се могу само инвестиционо одржавати. Када нису одређене унутрашње грађевинске линије, грађевине треба поставити у складу са правилима грађења на парцелама и дозвољеним урбанистичким параметрима.

7. Максимална бруто површина објекта (БРГП) је 299,76 m².

- Бруто развијена грађевинска површина јесте збир површина свих надземних етажа зграде, мерених у нивоу подова свих делова објекта - спољне мере ободних зидова (са облогама, парапетима и оградама). У бруто грађевинску површину не рачунају се површине у оквиру система двоструких фасада, стакленика, површине које чине термички омотач зграде у бруто развијену грађевинску површину не обрачунава се код хетерогених зидова дебелина термоизолације преко 5 cm, а код хомогених зидова дебелина зида већа од 30 cm уз постизање правилником прописаних услова енергетске ефикасности зграда;
- Плански дефинисана бруто развијена грађевинска површина (БРГП) је највећа дозвољена, обавезујућа је и преко ње се не може градити.
- Исказана БРГП подразумева искључиво површину надземних етажа грађевина и сутерен, подрум и сви видови подрумских (подземних) етажа не улазе у бруто развијену грађевинску површину.

8. Други објекат на парцели: приликом грађења на једној парцели могуће је градити један или више објеката у оквиру зоне дозвољене градње и допуштеног индекса изграђености.

9. Кота приземља грађевине не може бити виша од 1,2 m од највише коте нивелете јавне површине испред улаза у грађевину. Приземље грађевине и сви улази у грађевину требало би да буду издигнути најмање 0,3 m изнад тла из разлога спречавања неповољних последица од задржавања снега и других падавина на тлу.

10. Општа правила за примену архитектонских облика и организације простора: Архитектуром објеката треба тежити стварању савременог архитектонског и ликовног израза карактеристичног за подручје Златибора. Обликовање планираних објеката мора



бити усклађено са контекстом у коме објекат настаје, предвиђеном наменом и основним принципима развоја.

Нека од полазишта која се у процесу изградње неизоставно морају применити свакако јесу и :

- амбијентално уклапање у урбано окружење (посебно за стамбене објекте);
- поштовање и заштита постојећих ликовних и урбаних вредности микроамбијената;
- препознавање важности улоге објекта у градском ткиву у зависности од намене и позиције;
- рационално планирање изграђених простора кроз однос изграђено-неизграђено;
- однос према природном окружењу изражен кроз афирмацију отворених и зелених простора око објеката;
- поштовање изворног архитектонског стила у случајевима извођења накнадних радова на објектима, а уколико се ради о објектима изразитих архитектонских вредности;
- коришћење архитектонски атрактивних и упечатљивих форми и облика за објекте који својом позицијом и наменом представљају потенцијално нове симболе у окружењу;
- коришћење квалитетних и трајних материјала;
- коришћење природних локалних материјала.

11. Општа правила за примену традиционалних архитектонских облика и организације простора:

- Обликовна својства нове изградње препоручљиво је прилагодити традиционалним облицима градње и одликама „етно-села“ репрезентативнијих узорака етно-целина. Традиционални елементи требају бити заступљени како у екстеријеру тако и у ентеријеру.

- Препоручује се примена стрмих кровова са традиционалним кровним покривачем (шиндра).

- Материјализација, односно спољна и унутрашња обрада треба да буду од природних материјала: дрвета и аутохтоног камена; препоручује се коришћење аутохтоног камена за екстеријер и ентеријер (нпр. црвени грудвасти кречњаци из мајдана Клисуре) обзиром да различите врсте стена имају различита својства на сунцу и светлости.

- Није дозвољена изградња таквих поткровља, мансарди и других елемената којима се нарушавају особености традиционалне градње.

- Препоручује се целокупно уређење простора парцеле у истом стилу етно-градње (помоћне зграде, пејзажно уређење, мобилијар, ограда, улази и капије).

- Изградња туристичких етно-комплекса вршиће се по начелу усредсређених грађевинских површина, на слободном земљишту које није под шумом, углавном на падовима већим од 10% јужног усмерења, како би се сачувале равне пашњачке површине за рекреативне активности, сточарство и изградњу саобраћајне и друге инфраструктурне мреже. Архитектуром грађевина треба тежити ка стварању јединственог архитектонског и ликовног израза, препознатљивог кроз облике које проистичу из архитектонског наслеђа подручја, уз примену природних и традиционалних материјала. Тип изградње треба да буде "тип вајата" са разбијањем маса (грађевина) у простору, са максималним увођењем зелених површина у изграђене комплексе. Треба тежити ка избору оних места која су заклоњена у пејсажу и која нису сагледива са истакнутих видиковаца и важних тачака у простору.

- У зонама стамбене изградње, на једној парцели се могу градити једна или више ниских грађевина сталног становања и уз њих зграде са њима сагласним садржајима. На једној грађевинској парцели осим стамбених грађевина могу се градити помоћне зграде (гараже, оставе, "летње кујне", сенице) економске, пољопривредне и мање пословне грађевине (ковачнице, столарске радње, и др.) који са стамбеним чине целину мешовитог домаћинства. Регулација и нивелација - Код постојећих грађевина задржаће се постојећа грађевинска линија, док код изградње нових грађевина треба поштовати Планом предвиђене грађевинске и регулационе линије. Величина стамбених и др. грађевина на сеоским подручјима и на појед. локалитетима у основи не би требала бити мања од 50m².



- Кровови су због климатских услова коси, нагиба 60 степени - двоводни (са засецима - "ромаћима" у висини од 1/2 до 1/3 укупне висине крова) или четвороводни; у оба случаја нагиб свих кровних равни је исти. Стрехе имају блажи нагиб од кровова и он износи 45 степени. Архитектонска обрада стамбених, викенд-, туристичких, помоћних и привредних грађевина мора се прилагодити непосредном окружењу. Делови зграде, њен облик и изглед (прозори, стрехе, димњаци, тремови) морају бити у духу "динарске брвнаре - осаћанке" која је на овом подручју дала свој допринос народној архитектури и градитељском наслеђу.

- Природни материјали: У складу са климатским условима и традицијом овог подручја, за грађевине је обавезна примена природних материјала, пре свега камена, дрвета, коси кров и покривач од шиндре, чиме ће се очувати амбијенталне вредности подручја и формирати јединствени карактер простора, односно „дух места“.

12. Кровна конструкција:

- Све грађевине треба по правилу градити са поткровљем или таванским простором, односно косим кровом; овај услов проистиче из препоручених услова укривљавања под стрмим углом (30-60°), што је везано за климатске прилике планинских подручја.
- У случају косог крова кровне баце могу заузимати највише 50% кровне равни у фронталној пројекцији како се не би изгубио смисао косог крова.

13. Није дозвољена изградња:

- у зони између грађевинске и регулационе линије, осим у случају изградње партерних објеката попут паркинга места и сл.,
- на земљишту намењеном за јавне колске и пешачке површине, на јавном зеленилу и парковским површинама;
- на простору где би могла да се угрози животна средина (рељеф, визуре, геомеханичка својства тла, водотоци и сл.), наруше основни услови живљења суседа или сигурност суседних грађевина.

14. Сеизмички услови: Објекат предвидети за VIII (осми) степен сеизмичности.

- Због климатских прилика, пожељно је обезбедити да грађевине имају велике наткривене тремове.

15. Термичка заштита: Термичку заштиту предвидети за II (другу) климатску зону.

16. Неопходан степен комуналне опремљености за зону II је: директан приступ јавној површини-улици, прикључак на водоводну инфраструктурну мрежу, прикључак на канализациону инфраструктурну мрежу и прикључак на електроенергетску инфраструктурну мрежу.

V. УСЛОВИ УРЕЂЕЊА ПРОСТОРА

1. Паркирање возила:

- Обавезност сваког корисника и инвеститора је да у оквиру своје урбанистичке (или катастарске) парцеле стационира возила према стандардима који су прописани уз отворене могућности да то разреши на различите начине:

- на слободној површини парцеле,
- подрумска гаража (у једном или више нивоа, а у складу са геотехничким условима),
- сутеренска гаража,
- паркирање на плочама изнад сутерена и/или подрума,
- изградња спратних гаража, ако за то постоје неопходни услови и програмски захтеви.



- Највећи дозвољени индекс заузетости подземне етаже износи 1,0 (100%), он може бити већи од габарита надземних етажа грађевине, све уколико не постоје нека друга техничка ограничења којима би се угрозила безбедност суседа или геомеханичка сигурност тла. Приликом решавања питања паркирања неопходно је испоштовати обавезан минималан проценат озелењености парцеле.

- Основни стандарди за будуће стање код доградње и нове стамбене и друге изградње, на једно паркинг место по делатностима износе:

- породични стамбени објекти..... 100-150 м² бруто површине,
- вишепородични стамбени објекти..... 1 стан,
- стамбени објекти..... 1 стан,
- трговине..... 65м²,
- хотели4 кревета,
- канцеларије..... 30м²,
- ресторани.....4 седећа места,
- биоскопи, дворане..... 12 столица,
- болнице..... 5 кревета,
- спортске дворане, стадиони, спортски терени..... 10 гледалаца,
- школе1 учioniца.

- Паркинг места управна на осу улице су димензија 2.4 x 5.0м (мин 4.75м), а за подужно паркирање са димензијама 2.0 x 5.5м. Паркинг просторе радити са обрадом од растер плоча или бехатон плоча комбиновано са високим зеленилом пејзажно обликованим.

- Прописан број паркинг места може се решити изузетно изван оквира грађевинске парцеле, на другој парцели, за грађевинске комплексе, истовремено са изградњом или доградњом објеката грађевинског комплекса, а у складу са прописаним критеријумима за одређивање потребног броја паркинг места из овог Плана.

- За појединачне објекте паркинг простор се решава у оквиру припадајуће грађевинске парцеле према прописаним стандардима.

2. Озелењеност парцеле:

На парцелама предвиђеним за изградњу обавезно је испоштовати следеће:

- Минимални проценат озелењености парцеле намењене изградњи објекта за становање је 15%.

- Минимални проценат озелењавања може бити испуњен и вештачким озелењавањем парцеле у виду вештачког покривача са растињем изнад подземних гаража, озелењених кровова, озелењене терасе и сл.;

- Дати проценат озелењености мора бити постигнут у случају изградње подземне етаже. Уколико се у случају изградње подземних етажа користи индекс заузетости од максимално дозвољеног за надземне етаже до индекса 1,0 (100%) неопходно је да најмање 50% слободне површине проходне терасе буде озелењено;

- Приликом озелењавања и уређења парцеле треба да се задржи затечено вредно зеленило, уз коришћење аутохтоних врста и уређење са угледом на природне вредности предела Златибора;

- При планирању и изградњи простора неопходно је примењивати важећи Правилник о условима за планирање и пројектовање објеката у вези са несметаним кретањем деце, старих, хендикепираних и инвалидних лица („Службени гласник РС", бр. 18/97).

3. При ограђивању парцеле дозвољена је ограда од зеленила.



Г. УСЛОВИ ПРИКЉУЧКА НА САОБРАЋАЈНУ И КОМУНАЛНУ ИНФРАСТРУКТУРУ

1. Прикључење на јавну саобраћајницу: колски и пешачки прилаз парцели преко кат. парцеле бр. 4497/5 у КО Чајетина.

2. Прикључење објекта на електро-енергетску мрежу предвидети према техничким условима за прикључење на електроенергетску мрежу бр. 27-2908/2012 од 19.12.2012. године које је издала ЈП ЕПС "Електросрбија" д.о.о. Краљево, "Електродистрибуција ЕД УЖИЦЕ, погон: ЕД УЖИЦЕ, место Ужице. На копији плана је евидентиран електропровод од ког је објекат неопходно одвојити на прописаном растојању, а у свему према посебном текстуалном и графичком прилогу који је саставни део поменутих техничких услова ЕПС-а.

3. Прикључење објекта на водовод и канализацију предвидети на основу техничких услова издатих од стране КЈП „Златибор“ Златибор према решењу бр. 2413 од 10.09.2012. године.

Д. УСЛОВИ ЗАШТИТЕ ПРОСТОРА И ОБЈЕКТА:

1. Услови заштите на раду: Према Закону о заштити на раду (Сл. Гласник РС бр. 42/98)

2. Услови заштите суседних објеката: Приликом извођења радова водити рачуна да се не угрожавају суседни објекти. Радити у складу са важећим законским прописима и нормативима

Ђ. ИЗРАДА ГЛАВНОГ ПРОЈЕКТА

1. Главни пројекат израдити у складу са важећим техничким нормативима, стандардима и законским одредбама, као и прописима који регулишу израду техничке документације за ову врсту објекта имајући у виду естетски и функционалан израз архитектуре објекта. За обрачун површина користити југословенски стандард U.C2.100 -2002.године.

2. На основу ове локацијске дозволе не може се приступити изградњи објекта већ се мора поднети захтев за издавање грађевинске дозволе на основу члану 135. Закона о планирању и изградњи ("Службени гласник РС" број 72/09,...24/11)

Уз захтев за издавање грађевинске дозволе, прилаже се:

1. локацијска дозвола

2. главни пројекат у три примерка са извештајем о извршеној техничкој контроли

3. доказ о праву својине, односно праву закупа на грађевинском земљишту

4. доказ о уређивању односа у погледу плаћања накнаде за уређивање

грађевинског земљишта

5. доказ о уплати административне таксе.

II

Решење о локацијској дозволи престаје да важи ако инвеститор у року од две године од дана правоснажности решења о локацијској дозволи не поднесе захтев за издавање грађевинске дозволе.

III

Овим решењем о локацијској дозволи мења се решење о локацијској дозволи број 353-84/12-03 од 28. децембра 2012. године.



Образложење

Инвеститор Републички хидрометеоролошки завод из Београда, ул. Кнеза Вишеслава 66, поднео је захтев, заведен под бројем 353-84/12-03 од 17.07.2012. године, за издавање локацијске дозволе ближе описано у диспозитиву овог решења. Уз захтев инвеститор је доставио потребну документацију и то:

1. Копију плана парцеле издат од стране Службе за катастар непокретности Чајетина
2. Препис листа непокретности број 2527
3. Извод из катастра подземних инсталација
4. Уговор о купопродаји
5. Условe за прикључење на електроенергетску мрежу издати од стране ЈП ЕПС "Електросрбија" д.о.о. Краљево, "Електродистрибуција ЕД Ужице", погон Ужице.
6. Техничке услове издате од стране КЈП "Златибор" из Златибора.

Катастарска парцела 4497/4у КО Чајетина испуњава Законом предвиђене услове за грађење пошто су инвеститори власници наведене парцеле, а намена исте је "грађевинско земљиште". Парцела се налази се у зони обухвата Плана генералне регулације насељеног места Чајетина (седиште општине) са насељеним местом Златибор – прва фаза ("Службени лист општине Чајетина" број 2/2012) у зони урбаног подручја – периферија, па су услови у овој локацијској дозволи одређени сходно наведеним планским правилима.

Како је инвеститор уз захтев за издавање локацијске дозволе, поднео сву потребну документацију из члана 54. Закона о планирању и изградњи објеката ("Службени гласник РС" број 72/09,...24/11) то је решено као у диспозитиву решења.

Такса на поднети захтев наплаћена је у износу од 680 динара, на основу тарифног броја 1 и 9 Закона о административним таксама („Сл.гласник РС“ бр.70/11).

За издавање локацијске дозволе за објекат бруто површине (БРГП) до 300m² плаћа се локална административна такса у износу од 5000 динара, на основу тарифног броја 2 Одлуке о локалним административним таксама („Службени лист општине Чајетина“ бр.3/08 и 10/09).

ПОУКА О ПРАВНОМ СРЕДСТВУ: Против овог решења може се изјавити жалба Министарству за грађевинарство и урбанизам Републике Србије-Организациона јединица Ужице, у року од 15 дана од дана његовог достављања. Жалба се предаје овом органу непосредно или препоручено поштом, уз плаћање административне таксе од 380,00 динара, на жиро рачун бр.840-742221843-57, прималац Буџет РС, позив на број 97 90-035 (Тарифни број 2 Закона о републичким административним таксама („Службени гласник РС“ број 43/03,42/05 и 43/06).

Обрадила

Милица Луковић, дип.инг.арх

Милица Луковић

Руководилац Одсека

Велјко Радуловић

Велјко Радуловић

ЗАМЕНИЦА НАЧЕЛНИКА ОПШТИНСКЕ УПРАВЕ

Милица Дидановић





JP EPS "Elektrosrbija" d.o.o. Kraljevo
Elektro distribucija ČAJETINA
Pogon: ČAJETINA
Broj: 27-2908/2012
Datum: 19.12.2012
Mesto: Čajetina.

QF_D_003_M

Privredno društvo za distribuciju električne energije "Elektrosrbija" d.o.o. Kraljevo, Elektro distribucija ČAJETINA, – Pogon ČAJETINA, postupajući po zahtevu broj: 27-2908/2012 od 18.12.2012 godine, koji je podneo REPUBLIČKI HIDROMETEREOLŠKI ZAVOD, sa adresom: Beograd., Kneza Višeslava 66, za izdavanje uslova za priključenje na elektroenergetsku mrežu radi AKTA O URBANISTIČKIM USLOVIMA za objekat poslovni prostor-meteorološka stanica koji se nalazi/građi u mestu Zlatibor., Jevrejsko brdo na k.p. 4497/4, KO Čajetina, izdaje

USLOVE ZA PRIKLJUČENJE NA ELEKTROENERGETSKU MREŽU

1. Elektroenergetski uslovi:

- 1.2. Očekivana instalisana snaga: 22.5 kW
- 1.3. Očekivana vršna snaga: 17.25 kW
- 1.4. Način zagrevanja: mešovito
- 1.5. Namena potrošnje: virmanac

2. Tehnički uslovi:

- 2.1. Potrebno je izgraditi sledeće EEO: Pošto je podnosilac zahteva postojeći monofazni potrošač-brojilo broj 3594323, i postojeći objekat ruši i vrši rekonstrukciju istog, potrebno je uraditi Na granici vlasništva parcele predvideti postavljanje IMO-izmeštenog merno razvodnog ormara, a postojeći priključni kabl.vod PPOO 4X25mm2 demontirati iz postojeće KPK i postaviti u novopostavljeni IMO, u svemu po Rešenju o odobrenju za priključenje koje će biti izdato naknadno-nakon dobijanja potrebn NAPOMENA: Ovi tehn.uslovi ne dozvoljavaju izvođenje radova na priključenju.
 - 2.2. Napon priključenja: V.
 - 2.3. Mesto priključenja: RO-8
 - 2.4. Vrsta priključka:
 - 2.5. Način priključenja:
 - spoljašnji priključak: PPOO 4X25mm2
 - tip KPK -: u sklopu IMO
 - unutrašnji priključak: u svemu po projektu el. instalacije predmetnog objekta mm2, dužine 10 m.
 - 2.6. Napojna tačka na NN mreži: RO-8 kod Marića
 - 2.7. Izvesti zaštitu od napona dodira primenom TT sistem zaštite sa zaštitnim uređajem diferencijalne struje (ZUDS), temeljnim uzemljivačem i merama izjednačavanja potencijala i zaštitu od napona koraka.
 - 2.8. Izvesti sistem zaštite od prenapona.
 - 2.9. Zaštitu od struja kvarova i ograničavanje snage-struje izvesti primenom niskonaponskih prekidača, naznačene struje 25 A.
 - 2.10. Za merenje utrošene električne energije ugraditi elektronska brojila: u svemu po rešenju o odobrenju za priključenje
Za upravljanje tarifama koristiti upravljački uređaj: u svemu po Rešenju o odobrenju za priključenje
 - 2.11. Mesto ugradnje mernih i zaštitnih uređaja: merne i zaštitne uređaje ugraditi u merni orman u skladu sa * Tehničkim uslovima za izvođenje priključka na niskonaponsku mrežu i merno razvodnih ormara, a prema trolnoj šemi broj: 9.2.1.a.
 - 2.12. Merno razvodni orman smestiti: IMO
 - 2.13. Priključni rasklopni aparati, električni i merni uređaji moraju biti deklarirani za sistem naznačenih napona V. Mogu se koristiti samo merni i upravljački uređaji koji su odobreni od strane Zavoda za mere i dragocene metale-Beograd.
 - 2.14. Podaci potrebni za proračune pri izradi tehničke dokumentacije: Računati sa snagom kratkog spoja na srednjenaponskim sabirnicama u trafo stanici 20-10/0,4 kV od: 250 MVA pri naponu 10 kV, odnosno 500 MVA pri naponu 20 kV, a na naponskim sabirnicama u trafostanici od 20/11 MVA. U trafostanici je energetska transformator snage 400 kVA.
- ##### 3. Ostali uslovi:
- 3.1. Objekat izgraditi na propisanom rastojanju od elektroenergetskih objekata isporučioća.
 - 3.2. Pridržavati se u svemu odredbi iz POSEBNOG TEKSTUALNOG I GRAFIČKOG PRILOGA koji je sastavni deo ovih uslova.
- ##### 4. Rok važenja tehničkih uslova:
- Ovi uslovi važe do : 19.12.2014. god.

Akt dostaviti:
-2 x Padnosiocu zahteva,
-1 x Službi za energetiku

MP

Direktor Pogona
DEJAN GLISOVIC, dipl. el. ing.



JP EPS "Elektrosrbija" d.o.o. Kraljevo
Elektro distribucija ČAJETINA
Pogon: ČAJETINA
Broj: 27-2908/2012
Datum: 19.12.2012
Mesto: Čajetina

QF-D-002

TEHNIČKI IZVEŠTAJ
za izdavanje uslova za priključenje

Po zahtevu broj: 27-2908/2012 od 18.12.2012 godine, koji je podneo/la REPUBLIČKI HIDROMETEREOLŠKI ZAVOD, sa adresom: Beograd., Kneza Višeslava 66, za izdavanje uslova za priključenje na elektroenergetsku mrežu radi izdavanja AKTA O URBANISTIČKIM USLOVIMA, izvršen je uvid u navode iz zahteva i dokumenta priložena uz zahtev, uvid u podatke o postojećim elektroenergetskim objektima sa kojih je moguće priljučenje predmetnog objekta i uvidaj na terenu na mestu na kome se planira budući objekt i utvrđeno sledeće:

1. Podaci o objektu na koji se odnosi zahtev:

- 1.1. Vrsta objekta: poslovni prostor-meteorološka stanica Namena objekta: meteorološka stanica
- 1.2. Mesto i adresa: Zlatibor.,Jevrejsko brdo
- 1.3. Katastarska parcela br.: 4497/4, katastarska opština Čajetina
- 1.4. Očekivana instalisana snaga: 22.5 kW
- 1.5. Očekivana vršna snaga: 17.25 kW
- 1.6. Način zagrevanja: mešovito
- 1.7. Namena potrošnje: virmanac
- 1.8. Postojeći priključak: postoji

2. Elektroenergetska analiza:

2.1. Elektroenergetske veličine objekta koje će se uzeti u obzir pri analizi:

Instalisana snaga: 22.5 kW

Vršna snaga: 17.25 kW

Struja NN prekidača za ograničavanje snage: 25 A.

2.2. Objekat podnosioca zahteva gravitira elektroenergetskim objektima:

Trafostanica: postoji

TS 20-10/0,4 kV (n a z i v i š i f r a)

Sn(kVA)

Broj NN izvoda

Broj slobodnih NN izvoda

10/0.4KV "Palisad-kula"

400

8

9

Niskonaponski vod: postoji

Vrsta voda: kablovski

NN izvod (n a z i v i š i f r a)

Vod (tip, standardni presek)

Dužina izvoda (magis.+ogr.)(m)

A150-RO-6 kod Marića

PPOO-A 4X150mm2

2.3. Na osnovu merenja ili proračuna utvrđeno energetska stanje EEO:

TS 20-10/0,4 kV (naziv)

Pvt

NN izvod (n a z i v)

Pvi

Pad nap. na

Pad nap. na

(kW)

(kW)

mestu prik.(V)

kraju voda (V)

0

0

2.4. Energetski uslovi za priključenje objekta na NN mrežu postoje

3. Tehnički uslovi:

3.1. Potrebno je izgraditi sledeće EEO: Pošto je podnosilac zahteva postojeći monofazni potrošač-brojilo broj 3594323,i postojeći objekat ruši i vrši rekonstrukciju istog,potrebno je uraditi Na granici vlasništva parcele predvideti postavljanje IMO-izmeštenog merno razvodnog ormara,a postojeći priključni kabl.vod PPOO 4X25mm2 demontirati iz postojeće KPK i postaviti u novopostavljeni IMO,u svemu po Rešenju o odobrenju za priključenje koje će biti izdato naknadno-nakon dobijanja potrebn NAPOMENA:Ovi tehn.uslovi ne dozvoljavaju izvođenje radova na priključenju.

3.2. Napon priključenja: V.

3.3. Mesto priključenja: RO-8

3.4. Vrsta priključka:

3.5. Način priključenja:

- spoljašnji priključak: PPOO 4X25mm2

- tip KPK - u sklopu IMO

- unutrašnji priključak: u svemu po projektu el.instalacije predmetnog objekta mm2. dužine 10 m.

3.6. Napojna tačka na NN mreži:RO-8 kod Marića

3.7. Izvesti zaštitu od napona dodira i napona koraka: primeniti TT sistem zaštite sa zaštitnim uređajem diferencijalne struje ZUDS, temeljni uzemljivač i mere izjednačavanja potencijala..

3.8. Izvesti sistem zaštite od prenapona.

3.9. Zaštitu od struja kvarova i ograničavanje snage-struje izvesti primenom niskonaponskih prekidača, naznačene struje 25 A.



3.10. Za merenje utrošene električne energije ugraditi elektronska brojila: u svemu po rešenju o odobrenju za priključenje
Za upravljanje tarifama ugraditi upravljački uređaj: u svemu po Rešenju o odobrenju za priključenje

3.11. Mesto ugradnje mernih i zaštitnih uređaja: merne i zaštitne uređaje ugraditi u merni orman u skladu sa * Tehničkim uslovima za izvođenje priključka na nisko naponsku mrežu i merno razvodnih ormara, a prema trolnoj šemi broj: 9.2.1.a

3.12. Merno razvodni orman smestiti: IMO

3.13. Priključni rasklopivi aparati, električni i merni uređaji moraju biti deklarirani za sistem naznačenih napona V. Mogu se koristiti samo merni i upravljački uređaji koji su odobreni od Zavoda za merne i dragocene metale–Beograd.

3.14. Podaci potrebni za proračune pri izradi tehničke dokumentacije: Računati sa snagom kratkog spoja na srednjenaponskim sabirnicama u trafo stanici 20–10/0,4 kV od: 250 MVA pri naponu 10 kV, odnosno 500MVA pri naponu 20 kV, a na naponskim sabirnicama u trafostanici od 20/11 MVA. U trafostanici je energetska transformator snage 400 kVA.

4. Ostali uslovi:

4.1. Objekat izgraditi na propisanom rastojanju od elektroenergetskih objekata isporučioća.

4.2. Pridržavati se u svemu odredbi iz POSEBNOG TEKSTUALNOG I GRAFIČKOG PRILOGA koji je sastavni deo ovih uslova.

O b r a d i v a č

NEDOVIĆ ZORICA

Referent za održavanje elektroenergetskih objekata
VIDIĆ LJUBINKO

Šef Tehničke službe
RAJOVIĆ DRAGIŠA

*Pravilima o radu distributivnog sistema



ЈКП "ВОДОВОД" ЗЛАТИБОР

Број: 2413

Дана: 10.09.2012.

На основу Вашег захтева број 588 од 10.09.2012. године а на основу члана 13 и 14 Одлуке о водоводу и канализацији (Општински службени гласник бр13/2002) , ЈКП "ВОДОВОД" Златибор утврђује и издаје следеће:

ТЕХНИЧКЕ УСЛОВЕ

за прикључак на:

А) ВОДОВОДНУ МРЕЖУ

Б) КАНАЛИЗАЦИОНУ МРЕЖУ

* ПОСЛОВНОГ ОБЈЕКТА

* СТАМБЕНО-ПОСЛОВНОГ ОБЈЕКТА

* ПОРОДИЧНЕ СТАМБЕНЕ ЗГРАДЕ

* ЗГРАДЕ ЗА ОДМОР И ОПОРАВАК

* СТАМБЕНИ ОБЈЕКАТ ЗА КОЛЕКТИВНО СТАНОВАЊЕ

Подносилац захтева Републички хидрометеоролошки завод, Кнеза Вишеслава 66, Београд, чији се објекат налази у насељеном месту Златибор у улици /,насеље"Јеврејско брдо" на кат. парцели бр. 4497/4 КО Чајетина.

Прикључење ће се извршити на примарну/секундарну мрежу.

1) ОПШТИ УСЛОВИ ЗА ПРИКЉУЧЕЊЕ НА ВОДОВОДНУ МРЕЖУ

* Објекат који се прикључује на водоводну мрежу спаја се са јавним водоводом преко водоводног прикључка

* Објекат који се спаја са јавним водоводом мора имати посебан шахт за смештај водомера

* Водомер увек мора бити доступан радницима ЈКП "ВОДОВОД" и Комуналној инспекцији

* Уколико због прикључивања на јавну водоводну мрежу долази до прекопавања улица/стаза/јавних површина, корисник објекта је дужан:

а) Да прибави сагласност од надлежних служби Скупштине општине Чајетина и Месне заједнице

б) Да терен доведе у првобитно стање

* Кориснику објекта ће бити омогућено водоснабдевање након што достави потврду да је извршено снимање подземних водоводних инсталација као и хиперхлорисање водоводне мреже.

Водовод и канализација



2) ПОСЕБНИ УСЛОВИ ЗА ПРИКЉУЧЕЊЕ НА ВОДОВДНУ МРЕЖУ

Одређује се место прикључка на постојећу примарну/секундарну мрежу Ø 0 mm

* Прикључак извести ТПЕ водоводним цевима Ø 0 mm у дужини од 0,00 m

На месту прикључка уградити одговарајуће водоводне арматуре и фитинге.

* У шахт за смештај водомера уградити водомер Ø 0 mm произвођач

"INSA" са свим потребним водоводним арматурама и фитинзима, а у свему према скици која је саставни део ових техничких услова

* Водоводни бетонски шахт направити од бетона МБ-20 према скици са одговарајућим поклопцем

* Канал за полагање водоводних цеви мора бити мин.ширине 0,60 m. и мин. дубине 0,70 m. од горње ивице цеви

* Тачан положај трасе цевовода одредиће на лицу места одговорно лице стручне службе ЈКП "ВОДОВОД", а у року од 15 дана од дана достављања потврде о регулисању права на прикључак од стране ОДСЕКА ЗА ПРИВРЕДУ И ПРИВРЕДНИ РАЗВОЈ ОПШТИНЕ ЧАЈЕТИНА и прибављања решења грађевинске дозволе

* Израду прикључка и уградњу водомера искључиво изводи ЈКП "ВОДОВОД" према одлуци Скупштине општине Чајетина

* Свака стамбена јединица у саставу стамбене зграде (апартмански тип) мора имати засебан водомер у оквиру централног шахта

3) ОПШТИ УСЛОВИ ЗА ПРИКЉУЧЕЊЕ НА КАНАЛИЗАЦИОНУ МРЕЖУ

* Канализација се спаја са примарном канализацијом преко канализационог шахта

* Објекат који се прикључује на канализацију мора имати посебан прикључак израђен у бетонском ревизионом шахту

* Забрањује се уливање атмосферских и дренажних вода у систем фекалне канализације

* Уливање индустријских отпадних вода дозвољава се једино ако су оне по природи сличне фекалним и не садрже агресивне супстанце

* Уколико због прикључивања на примарну канализацију долази до прекопавања улица/стаза/јавних површина, корисник објекта је дужан:

а) Да прибави сагласност од надлежних служби Скупштине општине Чајетина и Месне заједнице

б) Да терен доведе у првобитно стање

* Кориснику објекта ће бити омогућено прикључење на канализацију након што достави потврду да је извршено снимање подземних инсталација

* Кота пода мокрог чвора не може бити нижа од коте поклопца прикључне шахте

* Имовинско - правне односе на утврђеној траси прикључака решава инвеститор

Водовод и канализација



4) ПОСЕБНИ УСЛОВИ ЗА ПРИКЉУЧЕЊЕ НА КАНАЛИЗАЦИОНУ МРЕЖУ

Одређује се место прикључка на постојећу примарну/секундарну мрежу
Ø 0 mm

Канал за полагање канализационих цеви мора бити мин.ширине 0,60 m.
и мин.дубине 0,70 m. од горње ивице цеви.

* Канализационе цеви морају са свих страна бити обложене (песком или
каменим агрегатом од 0-16mm.), приближно 0,20 m³/m.

* Прикључење на канализацију извршити ПВЦ канализационим цевима
Ø 0 mm у шахт на постојећи канализациони колектор Ø 0 mm у дужини од 0,00 m.

* Приликом постављања канализационих цеви, нормалан пад је 1%, а
дозвољени мин. 0,8% и мах. 15%

* Канализациони бетонски шахт направити од бетона МБ-20 према скици
са одговарајућим поклопцем


* Тачан положај трасе цевовода одредиће на лицу места одговорно лице
стручне службе ЈКП "ВОДОВОД", а у року од 15 дана од дана достављања потврде о
регулисању права на прикључак од стране ОДСЕКА ЗА ПРИВРЕДУ И ПРИВРЕДНИ
РАЗВОЈ ОПШТИНЕ ЧАЈЕТИНА и прибављања решења грађевинске
дозволе

* Израду прикључка искључиво изводи ЈКП "ВОДОВОД" према одлуци
Скупштине општине Чајетина

НАПОМЕНА


Објекат ће се прикључити на постојећу водоводну и канализациону мрежу.

Услов обрадио

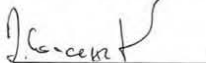



Водовод и канализација

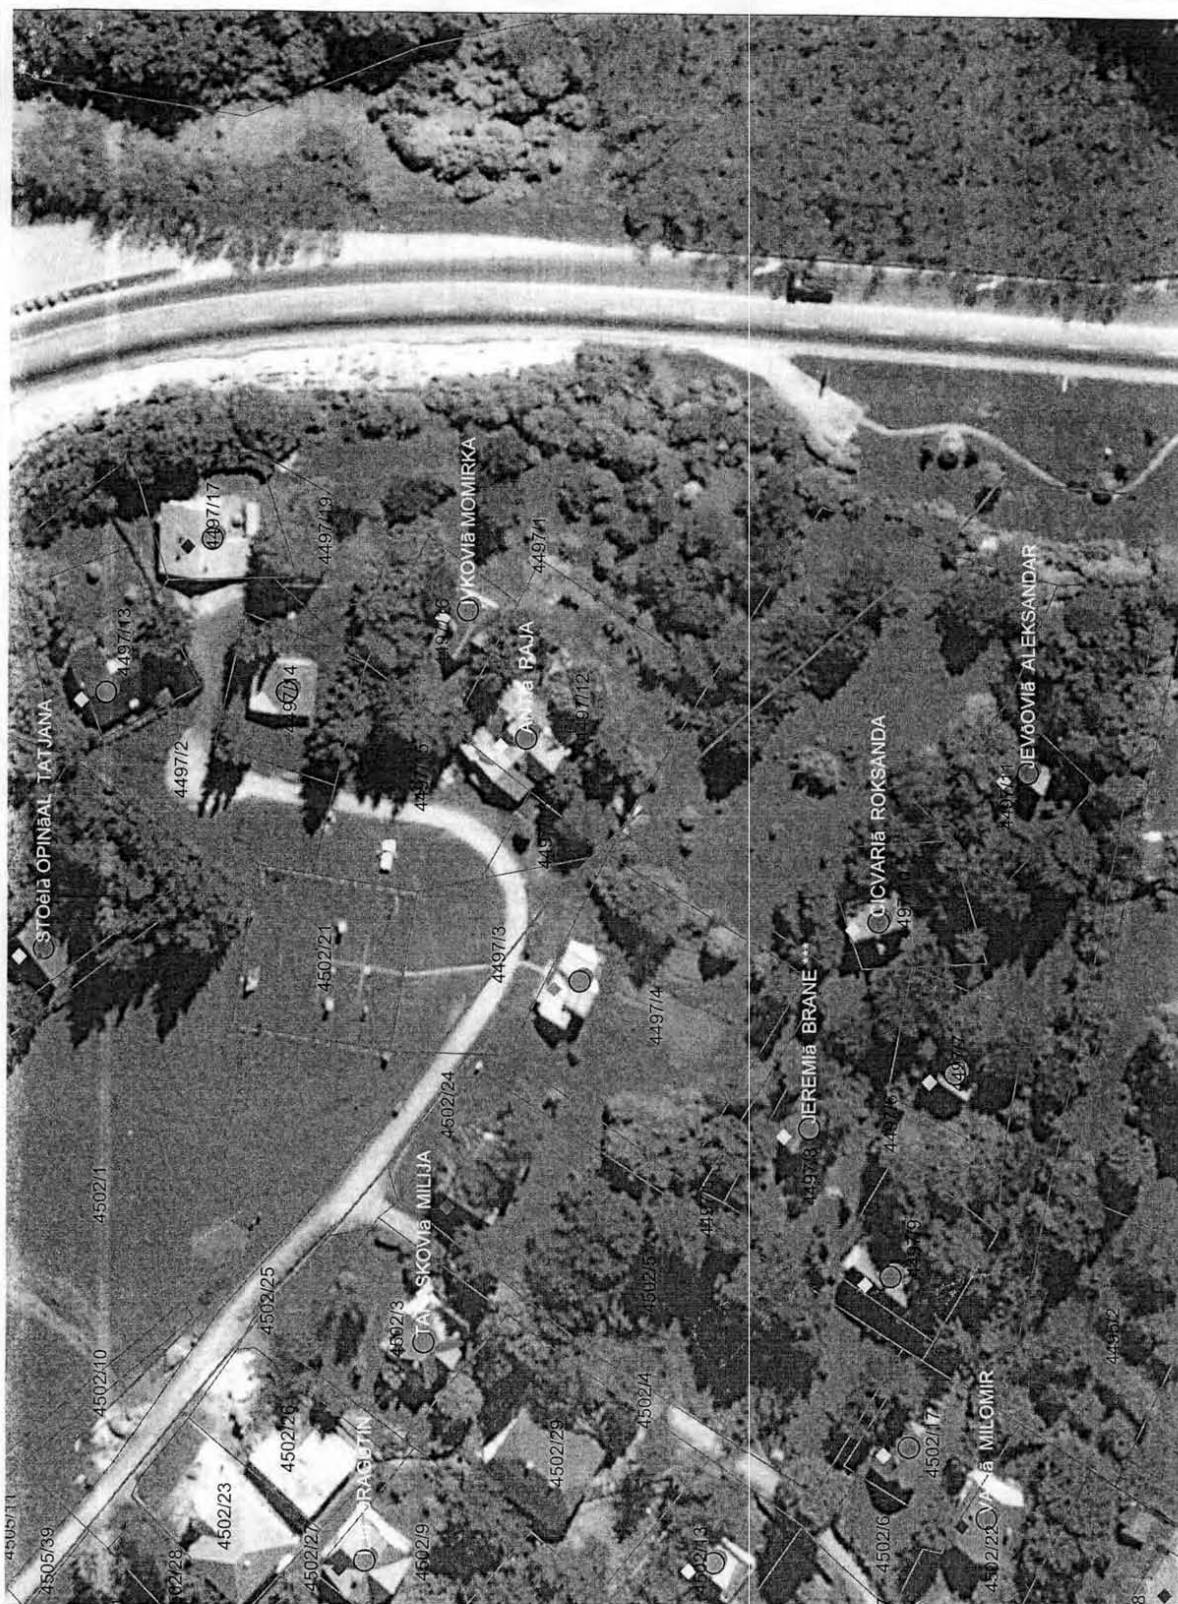



Technical drawing of a wooden structure, showing three views: front elevation, side elevation, and top view.

Front Elevation:

- Top plate (1) and side plates (2) are shown.
- Height dimension (3) is 70 cm (мин. 70 см).
- Base width dimension (5) is 15 cm.
- Central opening is shown.

Side Elevation:

- Top plate (1) and side plates (2) are shown.
- Height dimension (3) is 70 cm (мин. 70 см).
- Base width dimension (5) is 60 cm.
- Central opening is shown.
- Note: 0,8%-7% (likely indicating a slope or angle).
- Direction of view: *према кућин* (towards the house).

Top View:

- Central opening (1) is shown within a square base (2).
- Dimension (5) is 60 cm.

- ① арм.бетонски 60x60 или ливено-гвоздени поклопац Ø600
- ② арм-бетонска поклопна плоча д=15цм за шахт
- ③ армирано-бетонски прстен Ø800
- ④ подлога од набијеног бетона испод прстена обрађеног кинетом
- ⑤ цев канализациона Ø160
- ⑥ песак око канализационе цеви 0.20м³/м¹

ЈКП"ВОДОВОД"ЗЛАТИБОР